


Bestaande en nieuwe toestand
-doorsnede A A'-

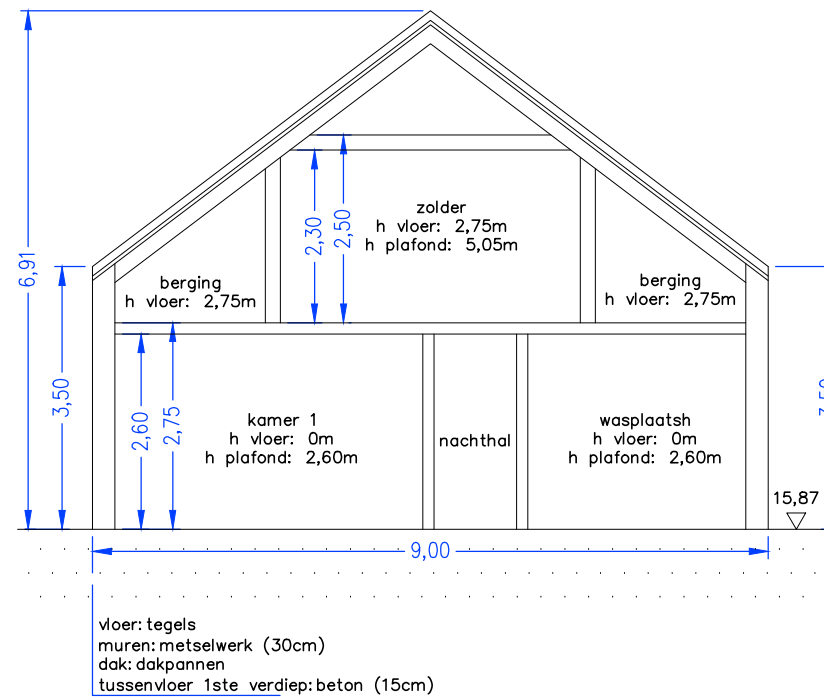

Schaal 1/100