


Bestaande toestand -doorsnede B B'-

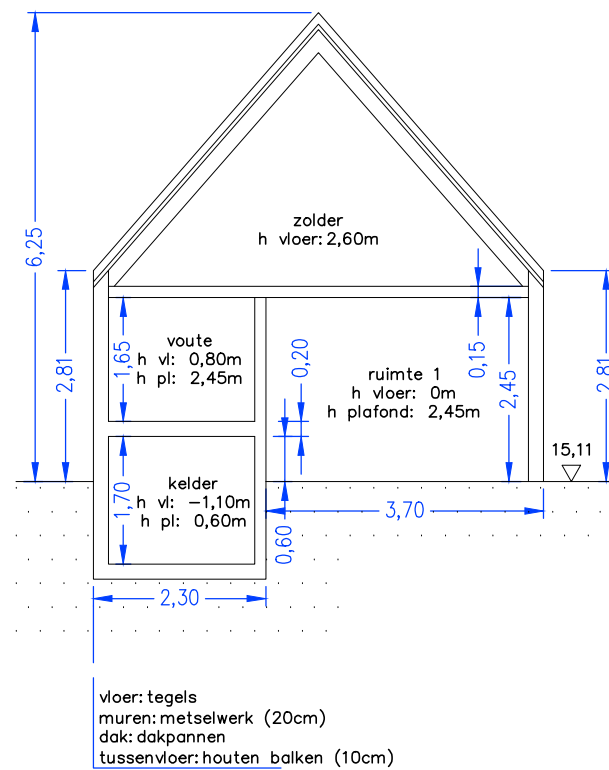

Schaal 1/100