


**Nieuwe toestand
-doorsnede D D'-**

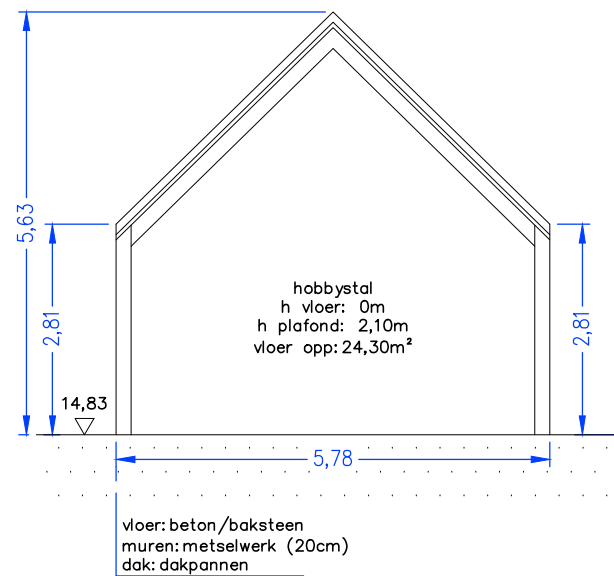

Schaal 1/100