


LENGTEPROFIEL W1

Hsch 1/100
Lsch 1/100
Vvlak 12.00T.A.W.

BESTAAND	MAAIVELDPEIL
	CUMULAFSTAND
	TUSSENAFSTAND
ONTWERP	MAAIVELDPEIL
	CUMULAFSTAND
	TUSSENAFSTAND

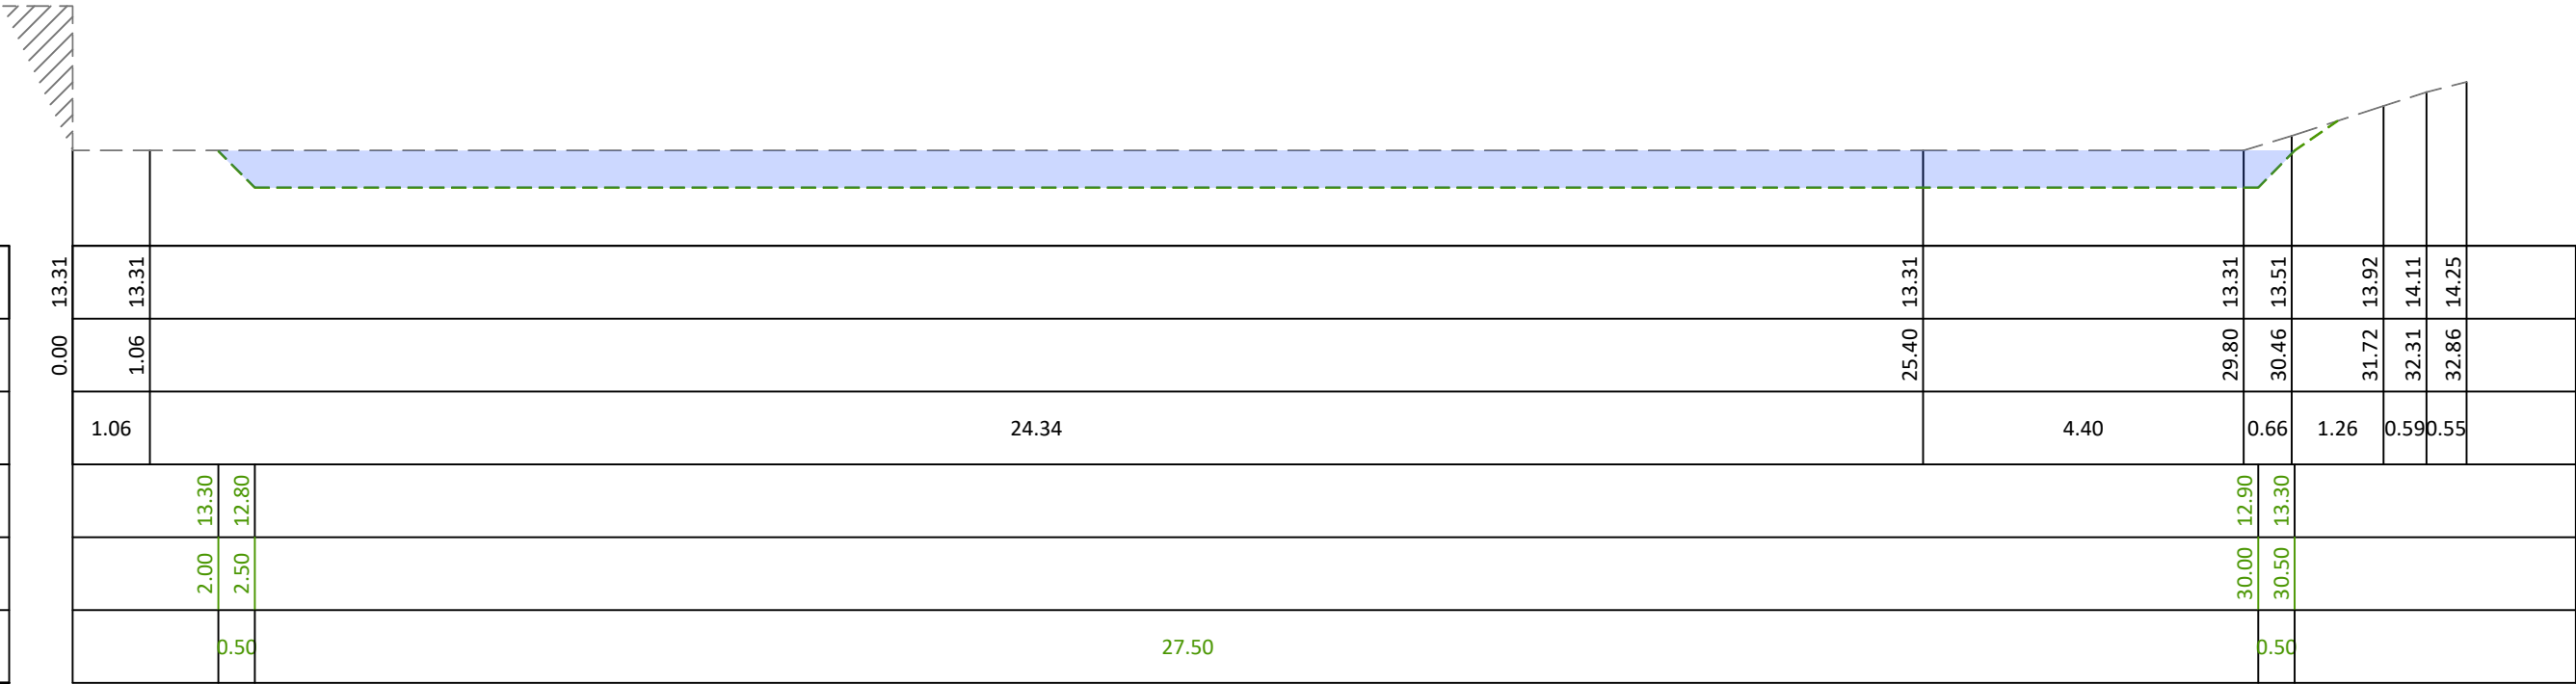

DWARSPROFIEL W1

Hsch 1/100
Lsch 1/100
Vvlak 12.00T.A.W.


BESTAAND	MAAIVELDPEIL
	CUMULAFSTAND
	TUSSENAFSTAND
ONTWERP	MAAIVELDPEIL
	CUMULAFSTAND
	TUSSENAFSTAND



Opgemaakt door:
LANDMEETBUREAU
TOPOMAR
STUDIEBUREAU
Lepelstraat 77A 9600 Brakel 0477 47 93 24 info@topomar.be

SNEDES WADI

Adres: PALINGSTRAAT 11+ 8780 OOSTROZEBEKE
Kadastrale ligging: afd. OOSTROZEBEKE - sectie E - nr. 748E2
Plannummer: BA_25.082_PRL_BN_SNEDES WADI

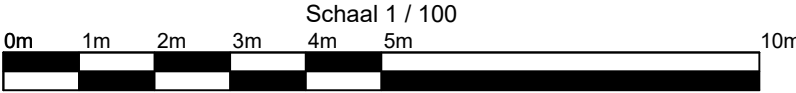

Afstanden weergegeven in meter. Alle hoogtes op plan zijn T.A.W.-hoogtes.