



DWARSPROFIEL 1

Km 25.00m
Hsch 1/100
Lsch 1/100
Vvlak 12.00T.A.W.

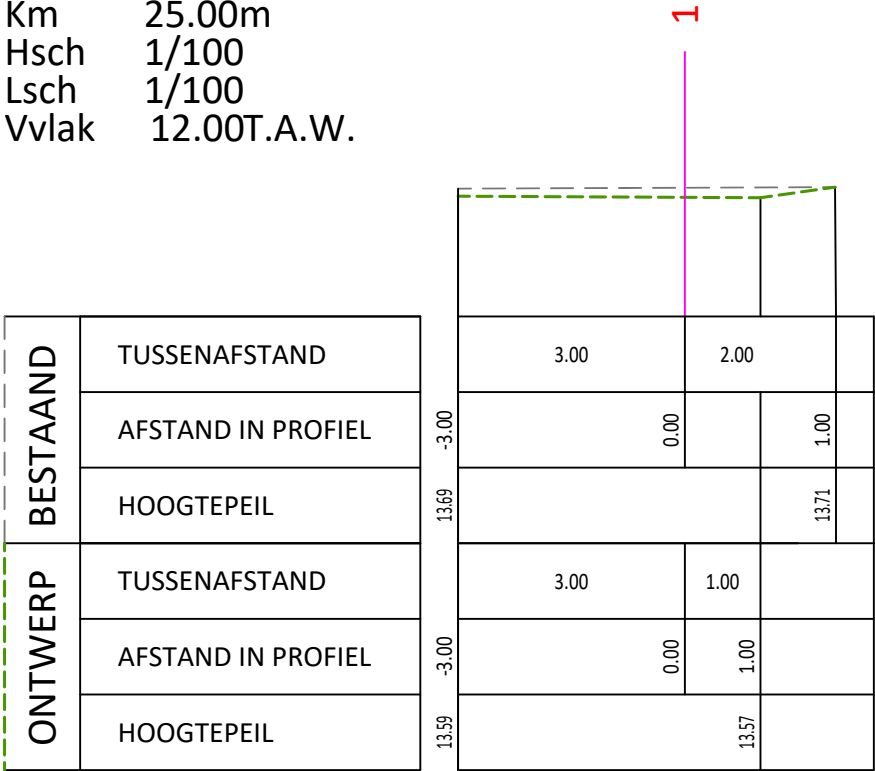

DWARSPROFIEL 2

Km 50.00m
Hsch 1/100
Lsch 1/100
Vvlak 12.00T.A.W.

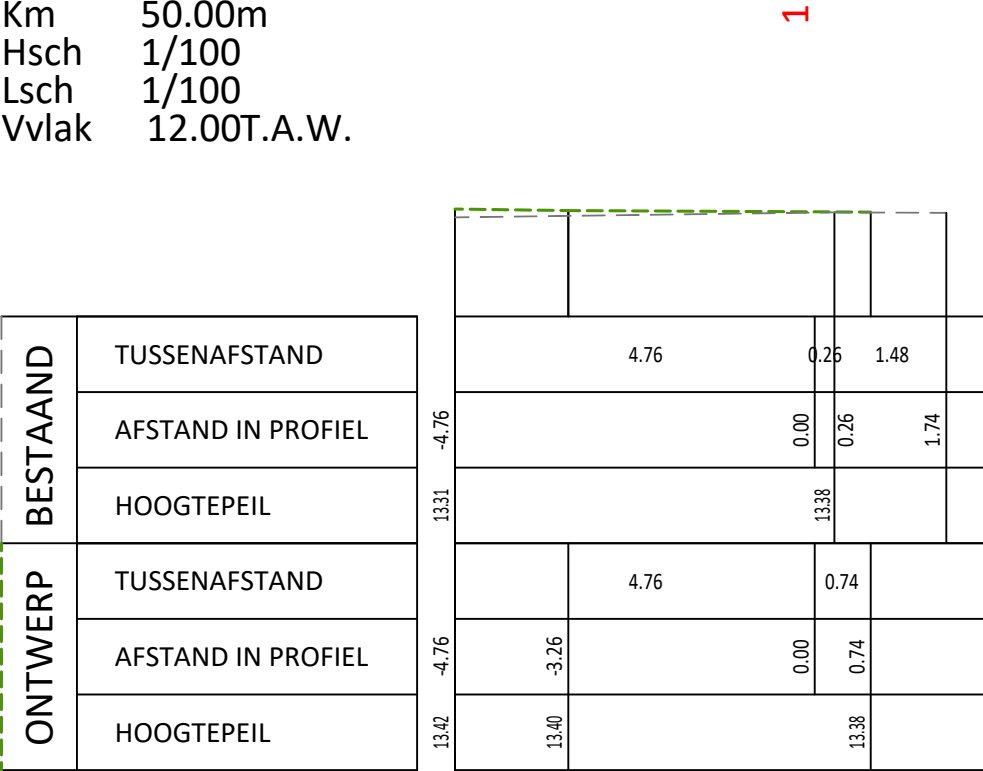

Opgemaakt door:
LANDMEETBUREAU
TOPOMAR
Lepelstraat 77A 9660 Brakel 0477 47 93 24 info@topomar.be

DWARSPROFIELEN

Adres: PALINGSTRAAT 11+ 8780 OOSTROZEBEKE

Kadastrale ligging: afd. OOSTROZEBEKE - sectie E - nr. 748E2

Plannummer: BA_25.082_PRD_N_DWARSPROFIELEN

Schaal 1 / 100

0m1m2m3m4m5m10m

Afstanden weergegeven in meter. Alle hoogtes op plan zijn T.A.W.-hoogtes.