


OOSTROZEBEKE 1STE AFDELING/
SECTIE E 748E2.
BESTAANDE TOESTAND.
SCHAAL: 1/300.

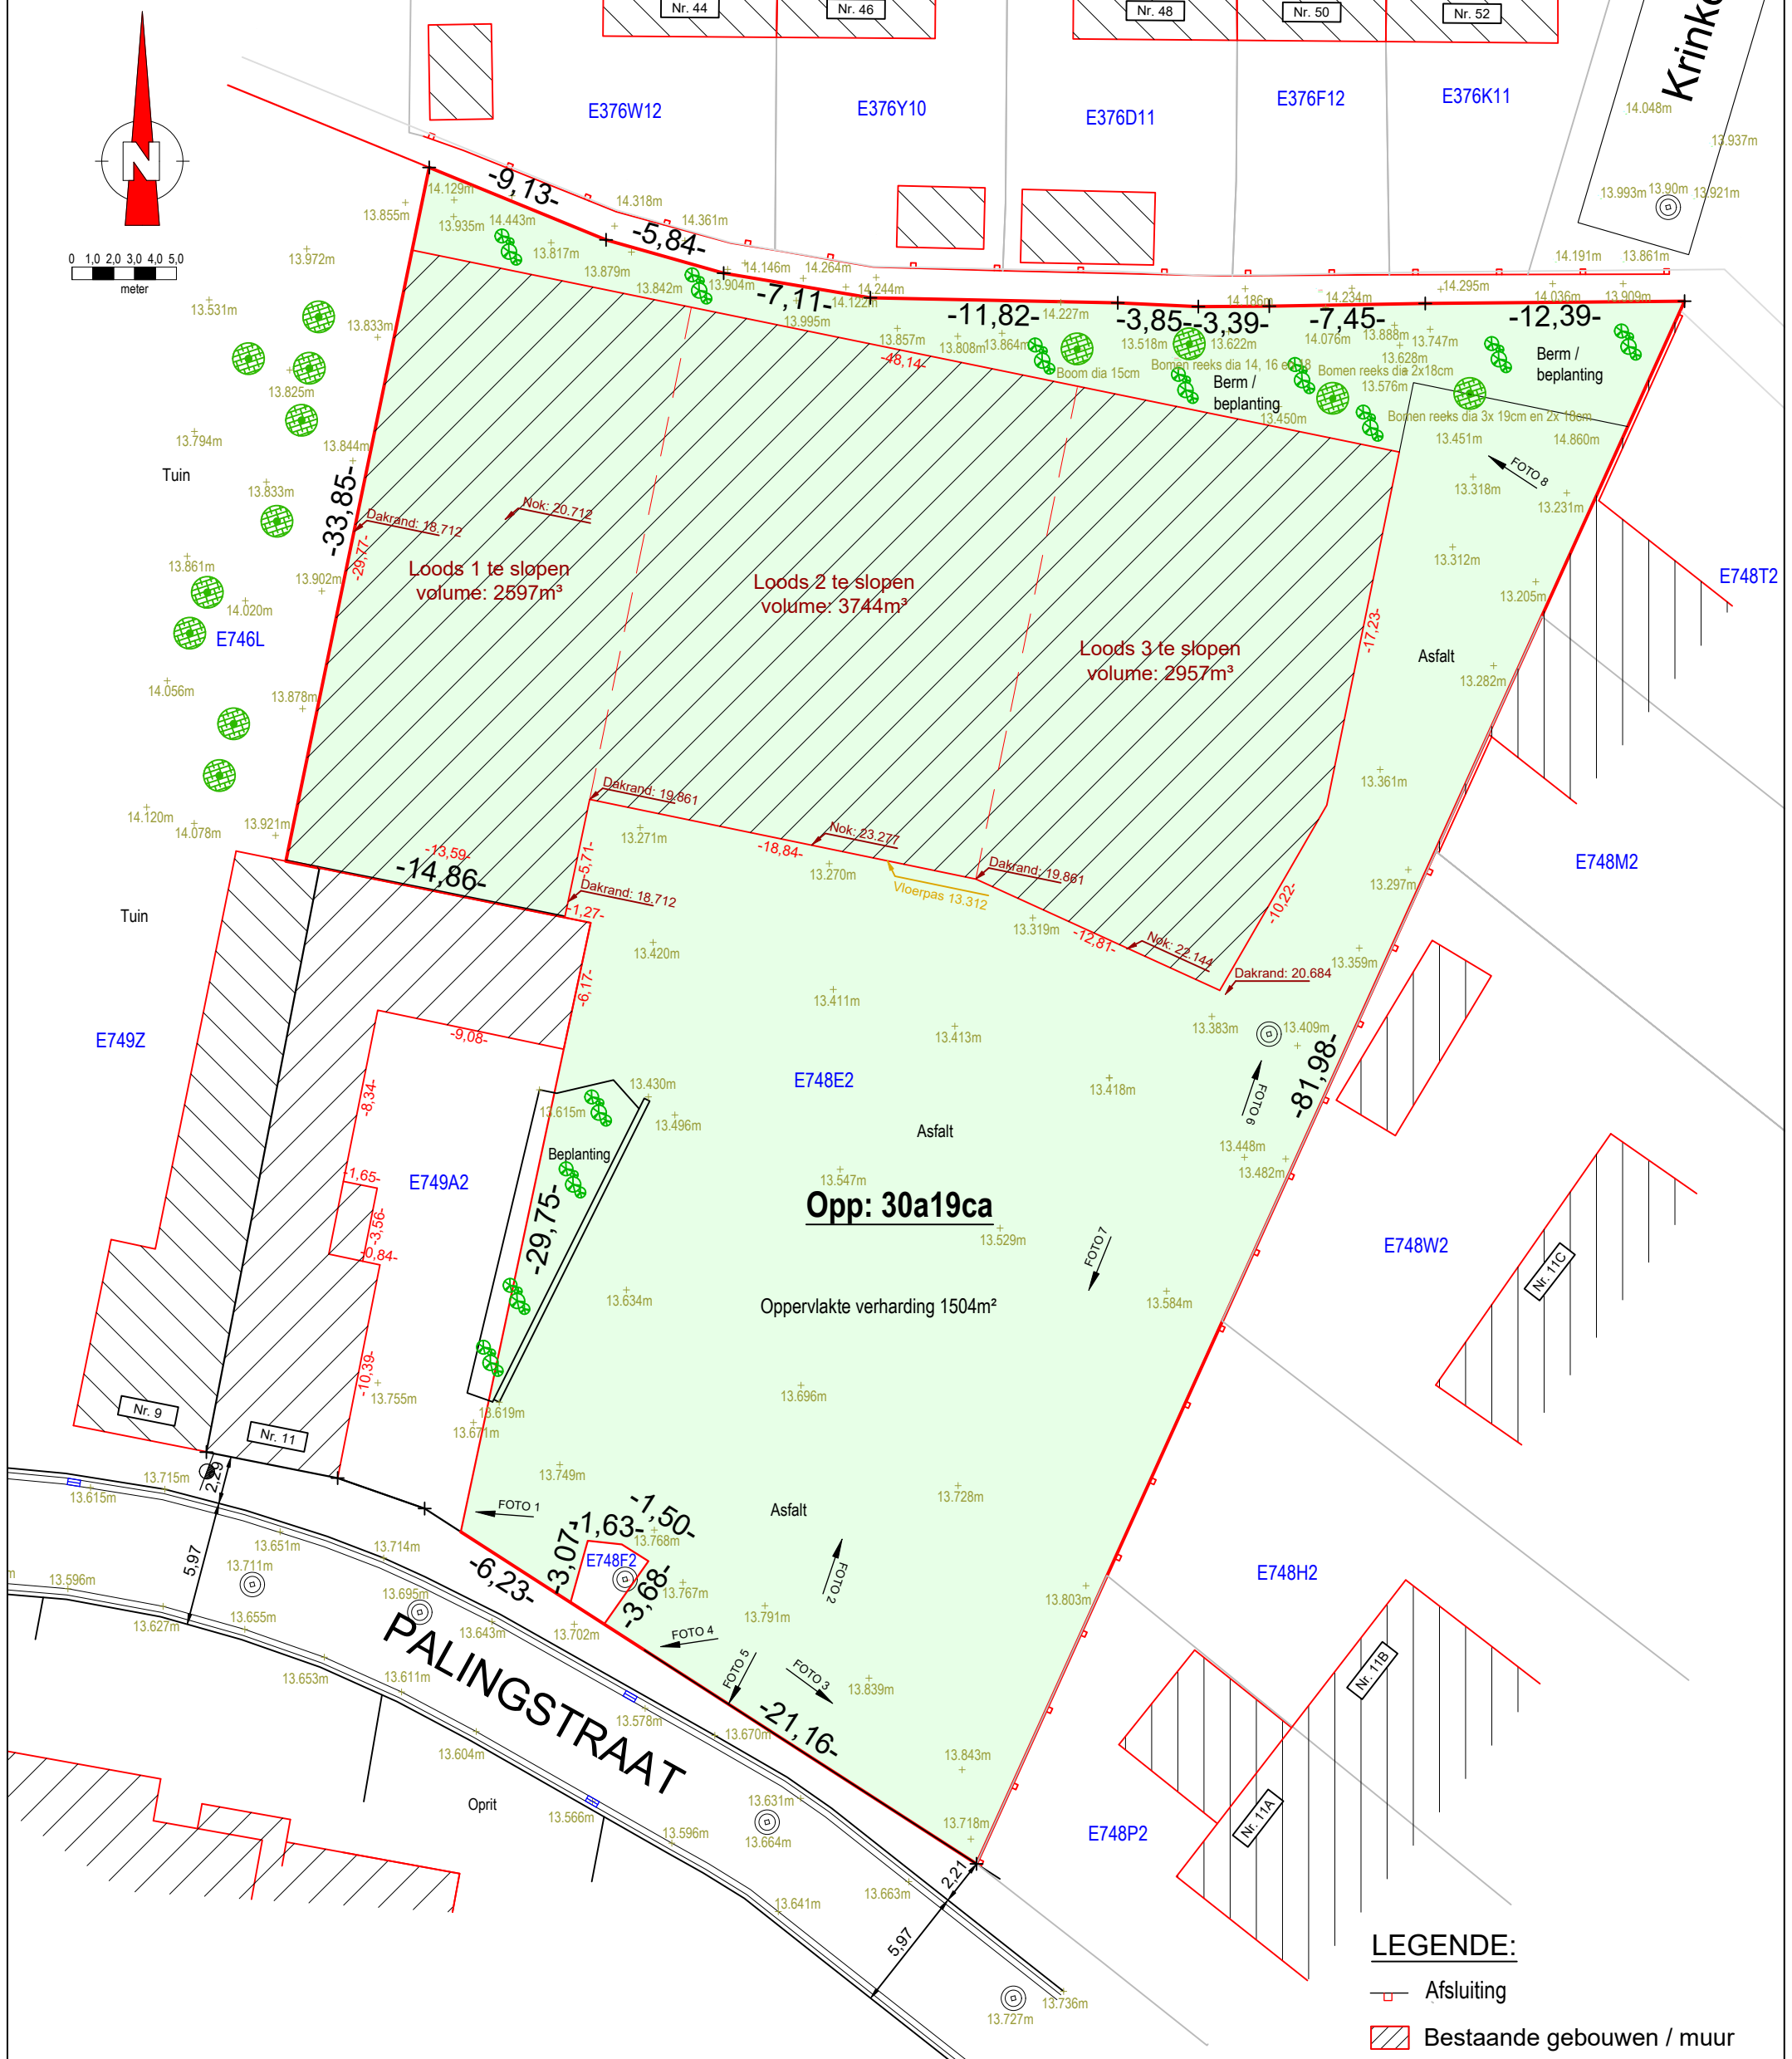

VERKAVELINGS- AANVRAAG	Locatie: Naast Palingstraat 11 8780 Oostrozebeke	Aanvrager: Beyaert Investment Otegemstraat 235 8550 - Zwevegem
INPLANTINGSPLAN BESTAANDE TOESTAND	Kadastrale gegevens: OOSTROZEBEKE/ SECTIE E/ 748E2	datum 28/12/2024

- LEGENDE:
- Afsluiting
 - Bestaande gebouwen / muur
 - Putdeksel
 - Straatkolk
 - Verlichtingspaal
 - Boom