


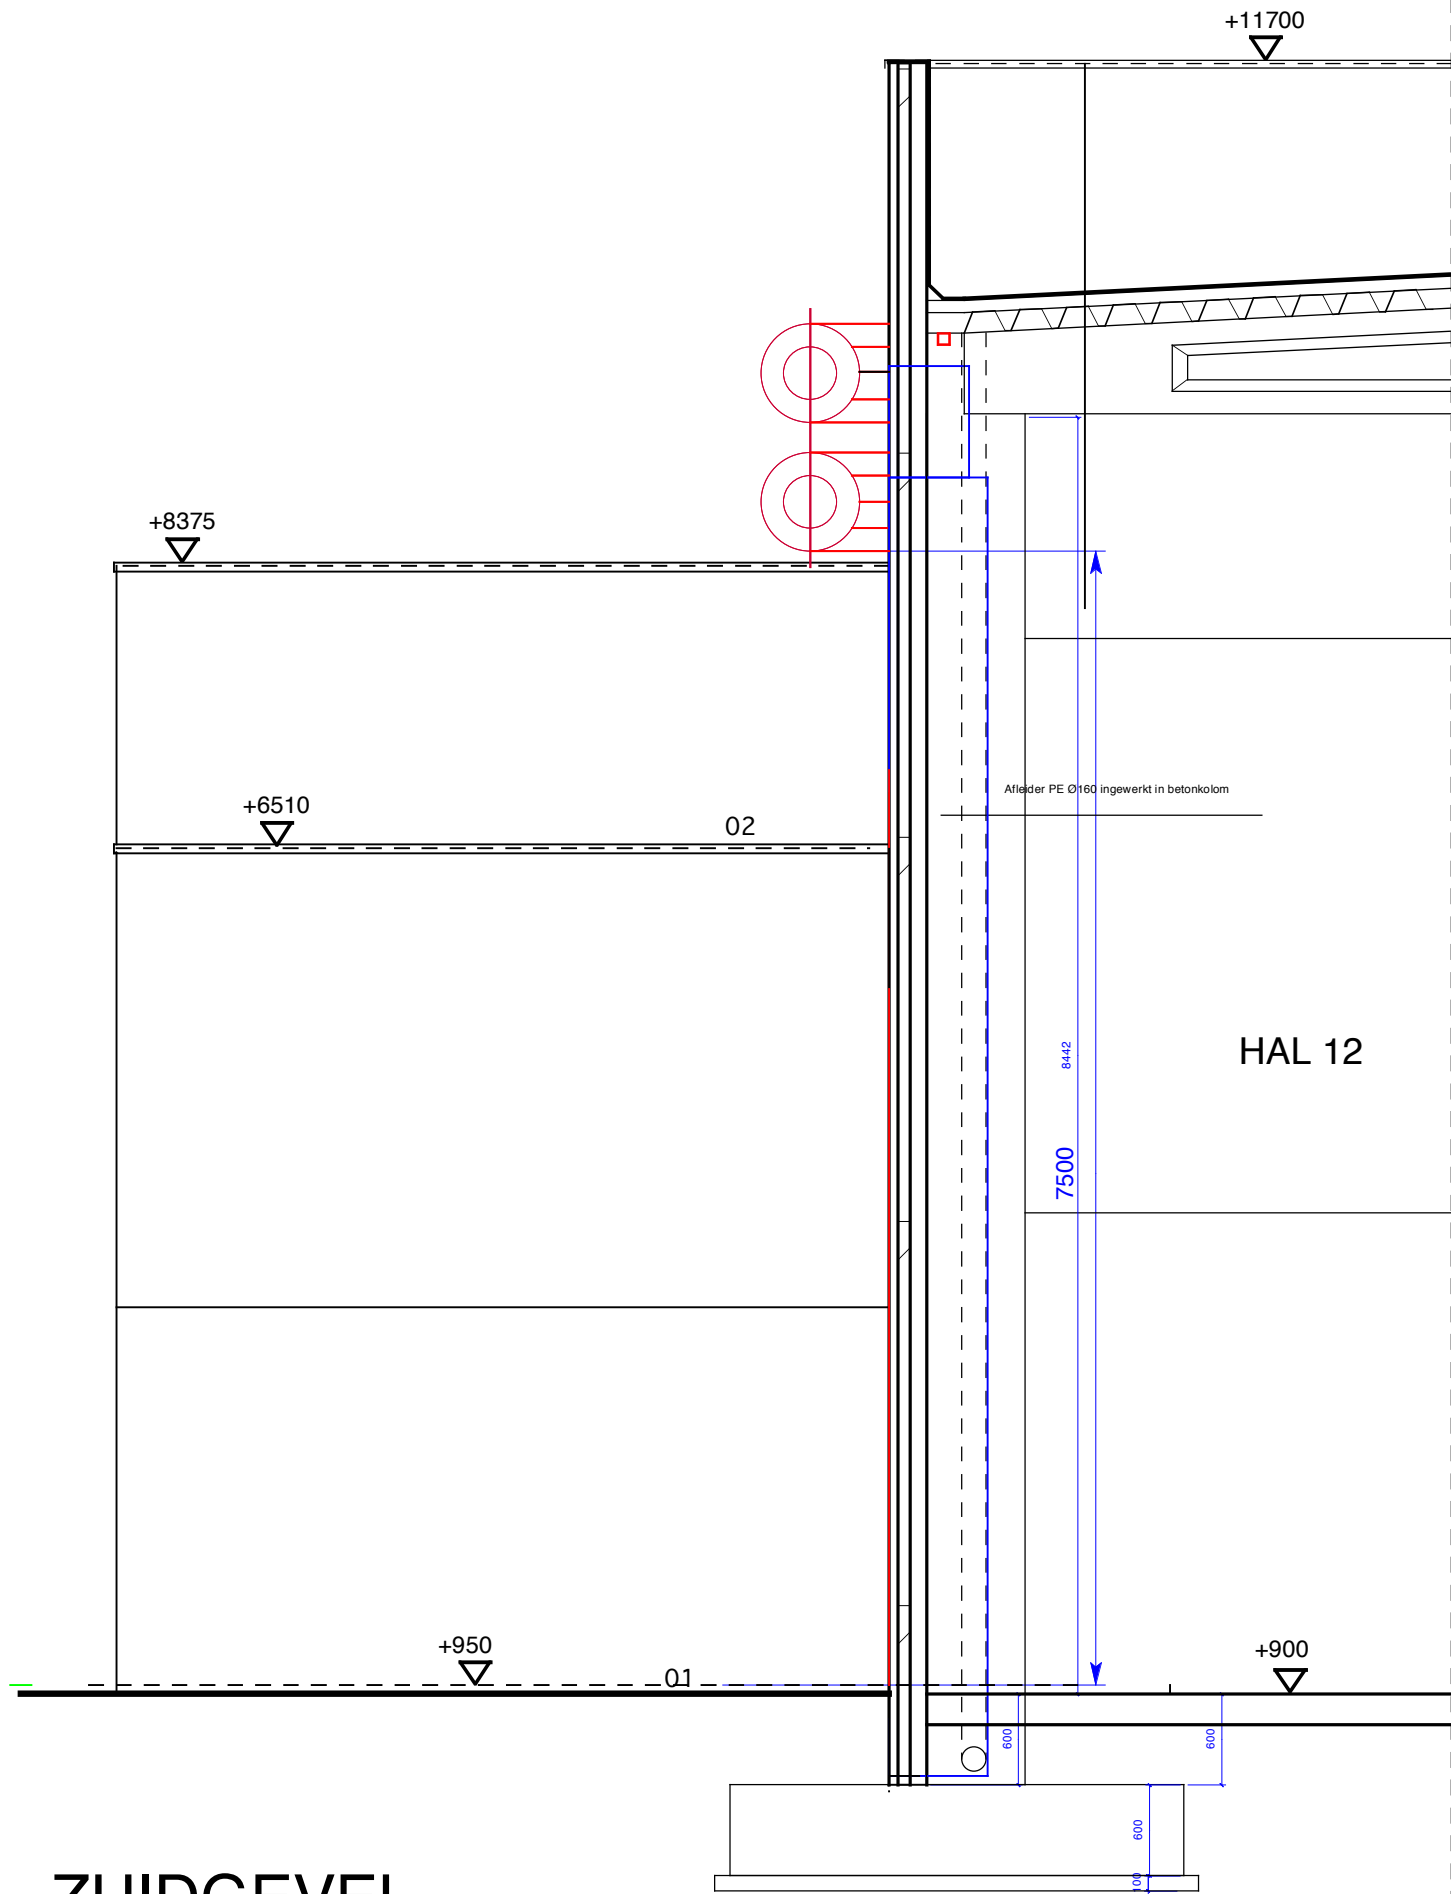

ZUIDGEVEL
schaal 1/50

Gevelmaterialen :

- 01. betonnen sandwichpanelen : kleur betongrijs
- 02. verluchttingsrooster
- 03. aluminium dakrandprofiel kleur RAL 9006 aluminiumgrijs
- 04. sectionaalpoort in staal kleur blauw
- 05. deuren in staal kleur aluminiumgrijs

schaal 1/50



INFO PEILEN :

referentiepeil totaal project : bovenzijde sokkel Wesp L5 : TAW +16,56 dit peil komt overeen met het meterpas +1.000

WIJZIGINGEN

nr

datum

tek.

naz.

BOUWHEER : UNILIN DIVISION PANELS

BOUWPLAATS : Nieuwenhovestraat 5B, 8780 OOSTROZEBEKE
KADASTER: 1° afdeling sectie D nrs. 281/p2 - 430p

ONTWERP : POMPENLOKAAL -
CABINE 15

PLAN : OMV ZUIDGEVEL

DOSSIER : 2447

NR. : BA_2447_G_N_ZUID
FILE :

SCHAAL : 1/50

DATUM : 17/03/2025

PROJECT ARCHITECT
Ir.-Arch. JOOST SABBE