


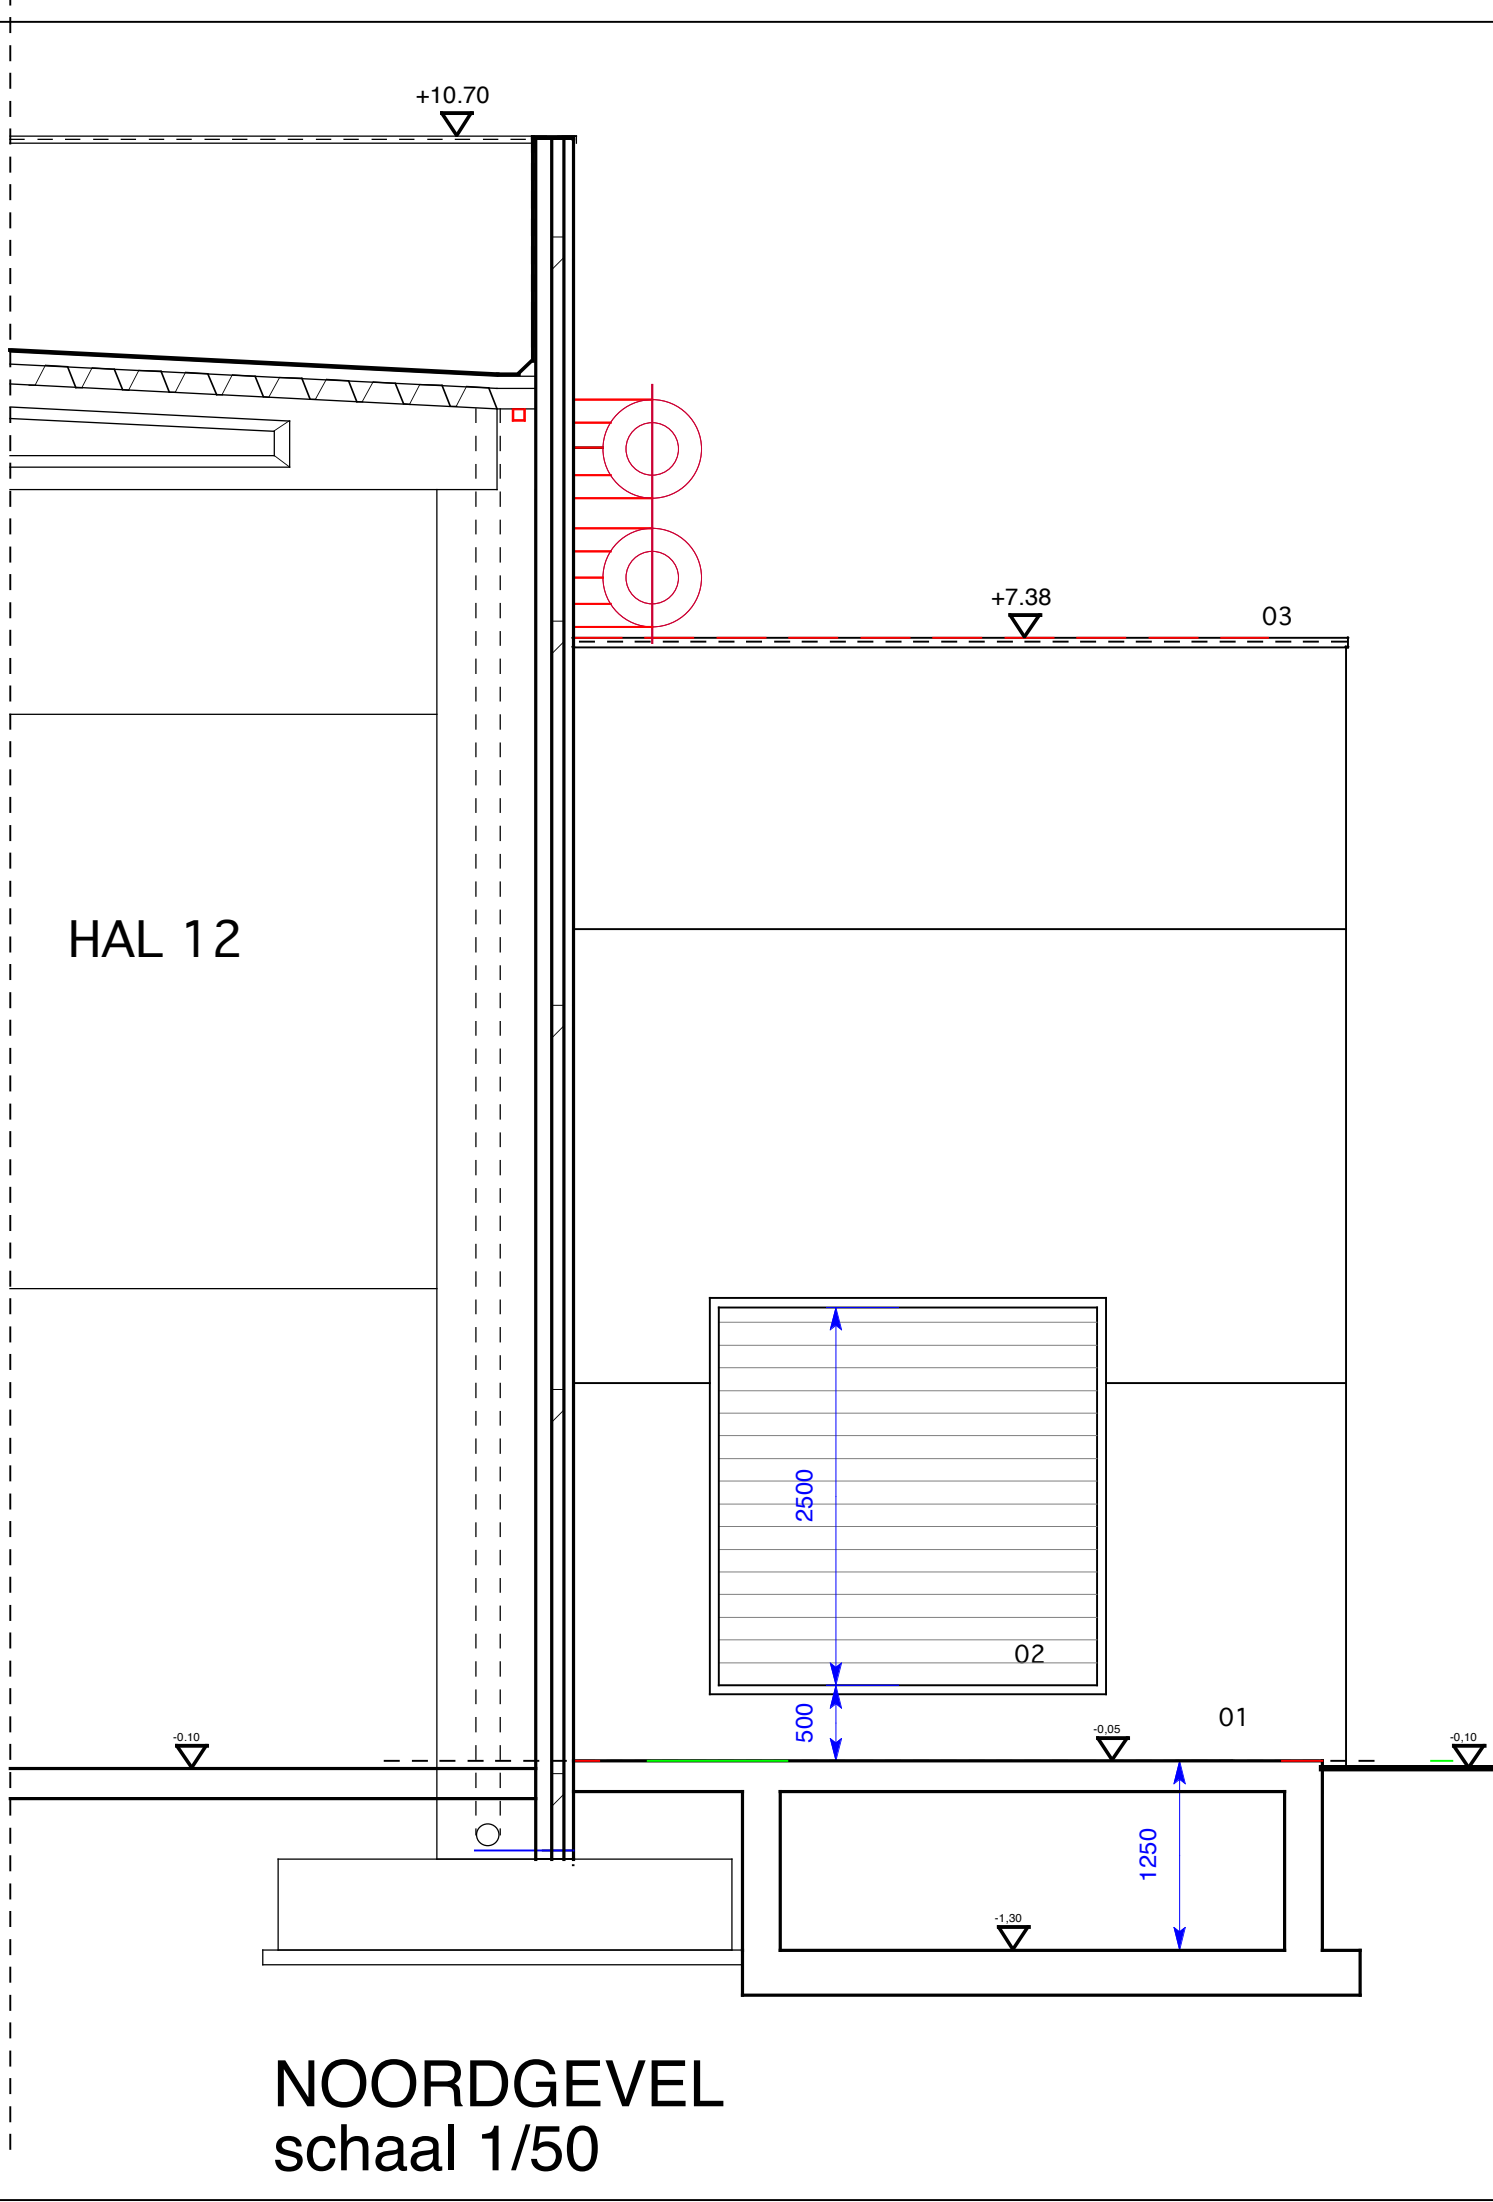

Gevelmaterialen :

- 01. betonnen sandwichpanelen : kleur betongrijs
- 02. verluchtingsrooster
- 03. aluminium dakrandprofiel kleur RAL 9006 aluminiumgrijs
- 04. sectionaalpoort in staal kleur blauw
- 05. deuren in staal kleur aluminiumgrijs

schaal 1/50



INFO PEILEN :

referentiepeil totaal project : bovenzijde sokkel Wesp L5 : TAW +16,56 dit peil komt overeen de referentiepas 0.00

WIJZIGINGEN			nr	datum				tek.	naz.
PROJECT ARCHITECT Ir.-Arch. JOOST SABBE	BOUWHEER :		UNILIN DIVISION PANELS			DOSSIER : 2447			
	BOUWPLAATS :		Nieuwenhovestraat 5B, 8780 OOSTROZEBEKE			NR. : BA_2447_G_N_NOORD			
	KADASTER:		1° afdeling sectie D nrs. 430p - 281p2			FILE :			
	ONTWERP :		POMPENLOKAAL - CABINE 15			SCHAAL : 1/50			
	PLAN :		OMV NOORDGEVEL			DATUM : 17/03/2025			