


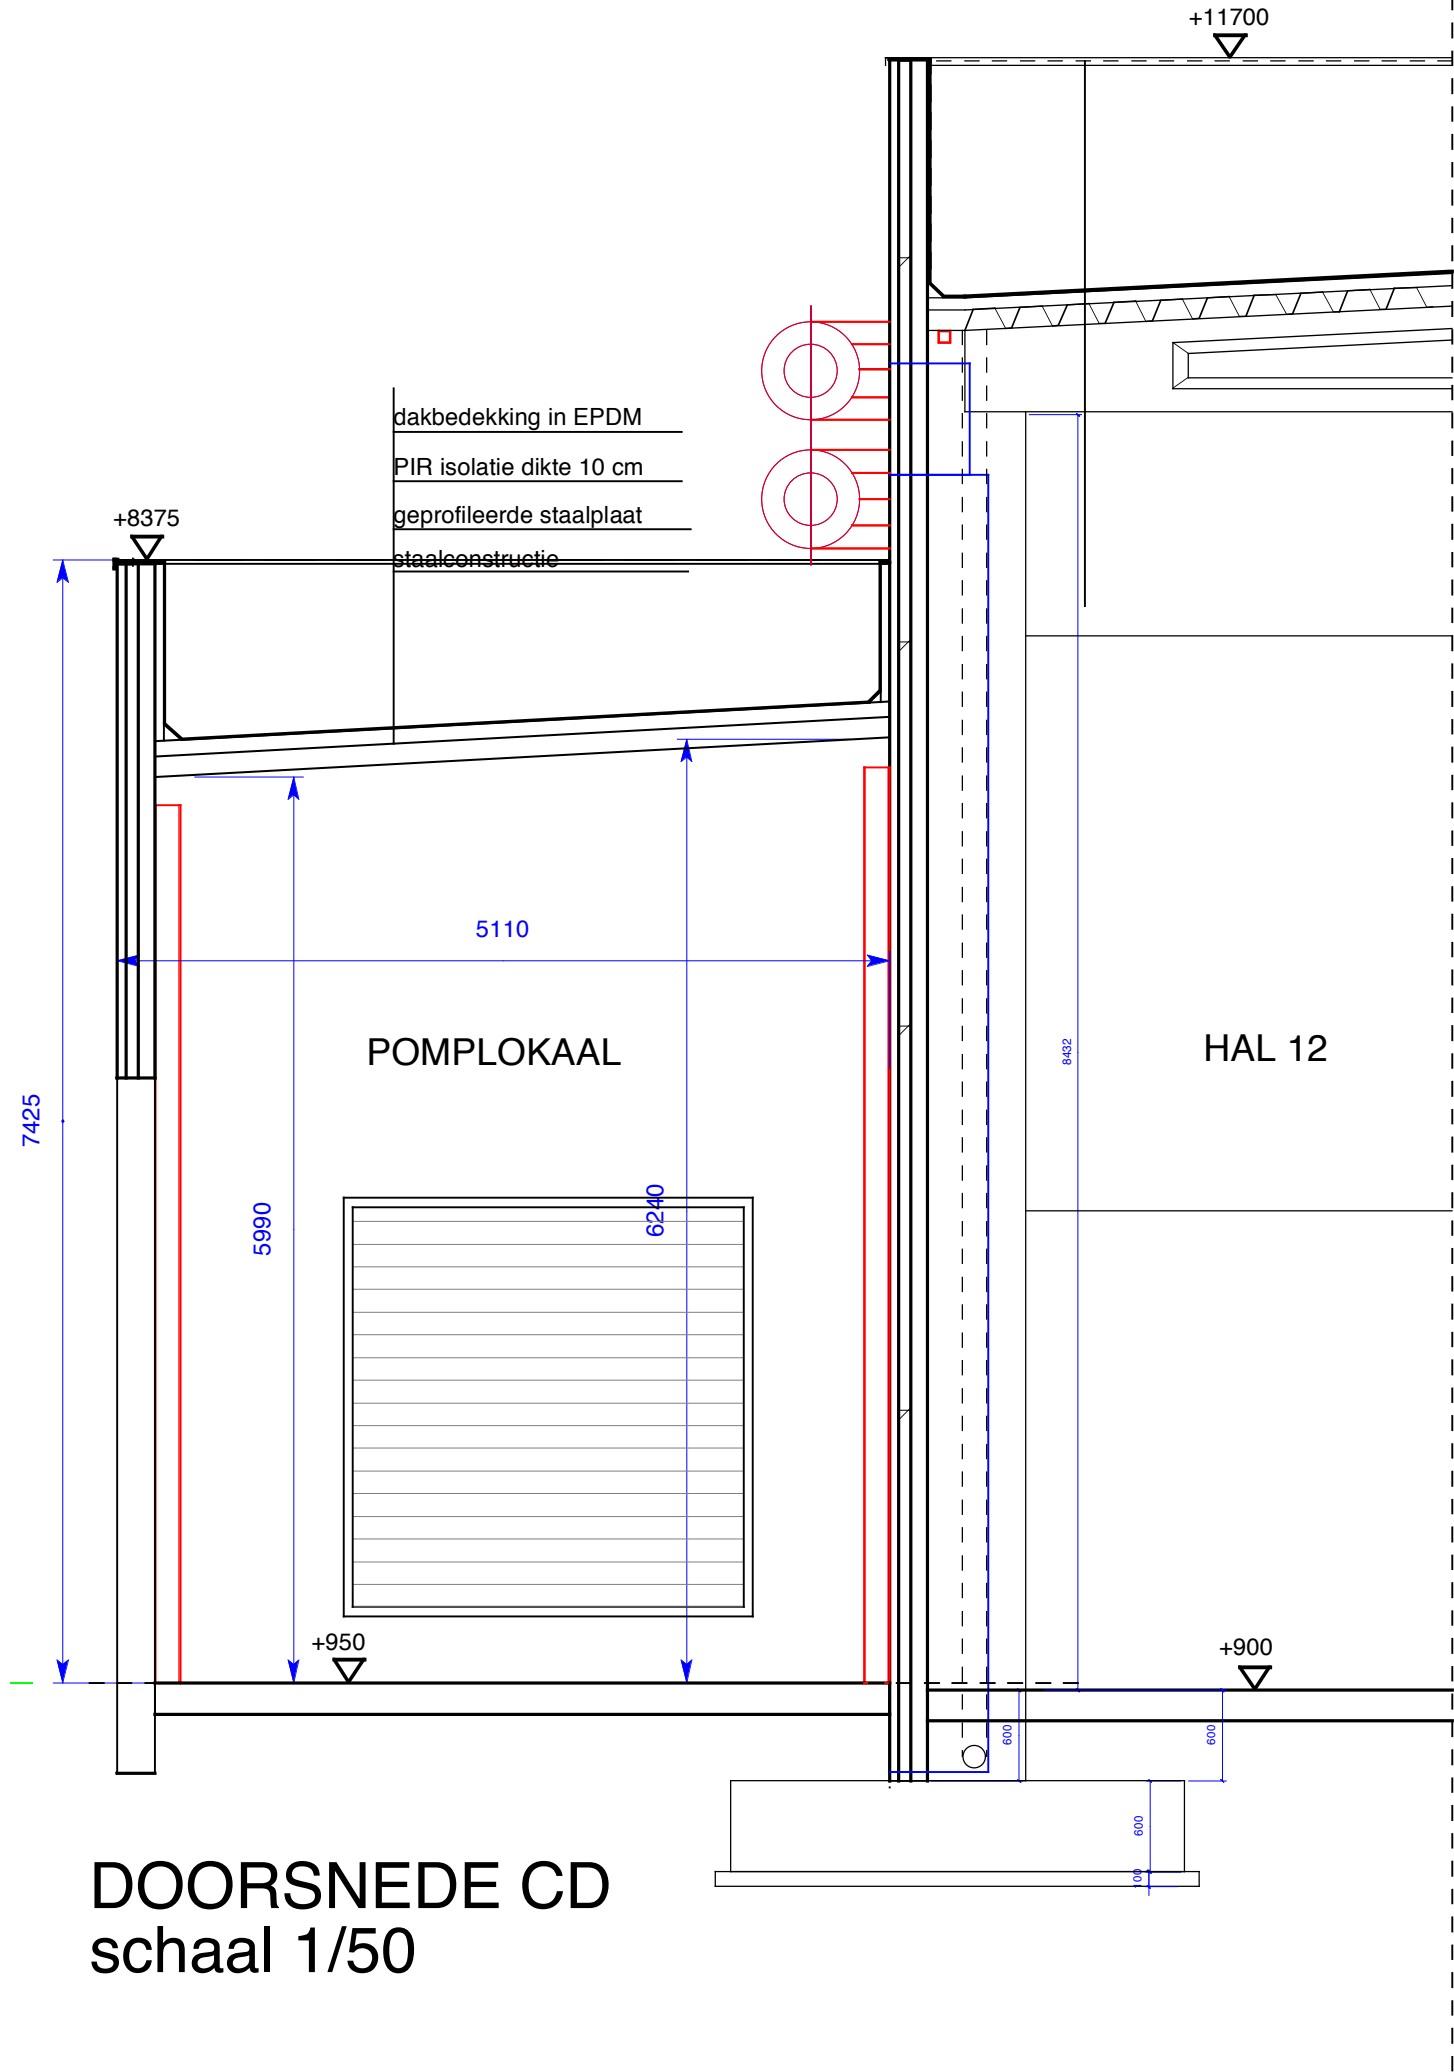

schaal 1/50



INFO PEILEN :

referentiepeil totaal project : bovenzijde sokkel Wesp L5 : TAW +16,56 dit peil komt overeen met het meterpas +1.000

WIJZIGINGEN					tek.	naz.
nr	datum					
			BOUWHEER :	UNILIN DIVISION PANELS	DOSSIER :	2447
			BOUWPLAATS :	Nieuwenhovestraat 5B, 8780 OOSTROZEBEKE	NR. :	BA_2447_S_N_CD
			KADASTER:	1° afdeling sectie D nrs. 281/p2 - 430p	FILE :	
			ONTWERP :	POMPENLOKAAL - CABINE 15	SCHAAL :	1/50
			PLAN :	OMV DOORSNEDE CD	DATUM :	17/03/2025
PROJECT ARCHITECT						
Ir.-Arch. JOOST SABBE						