


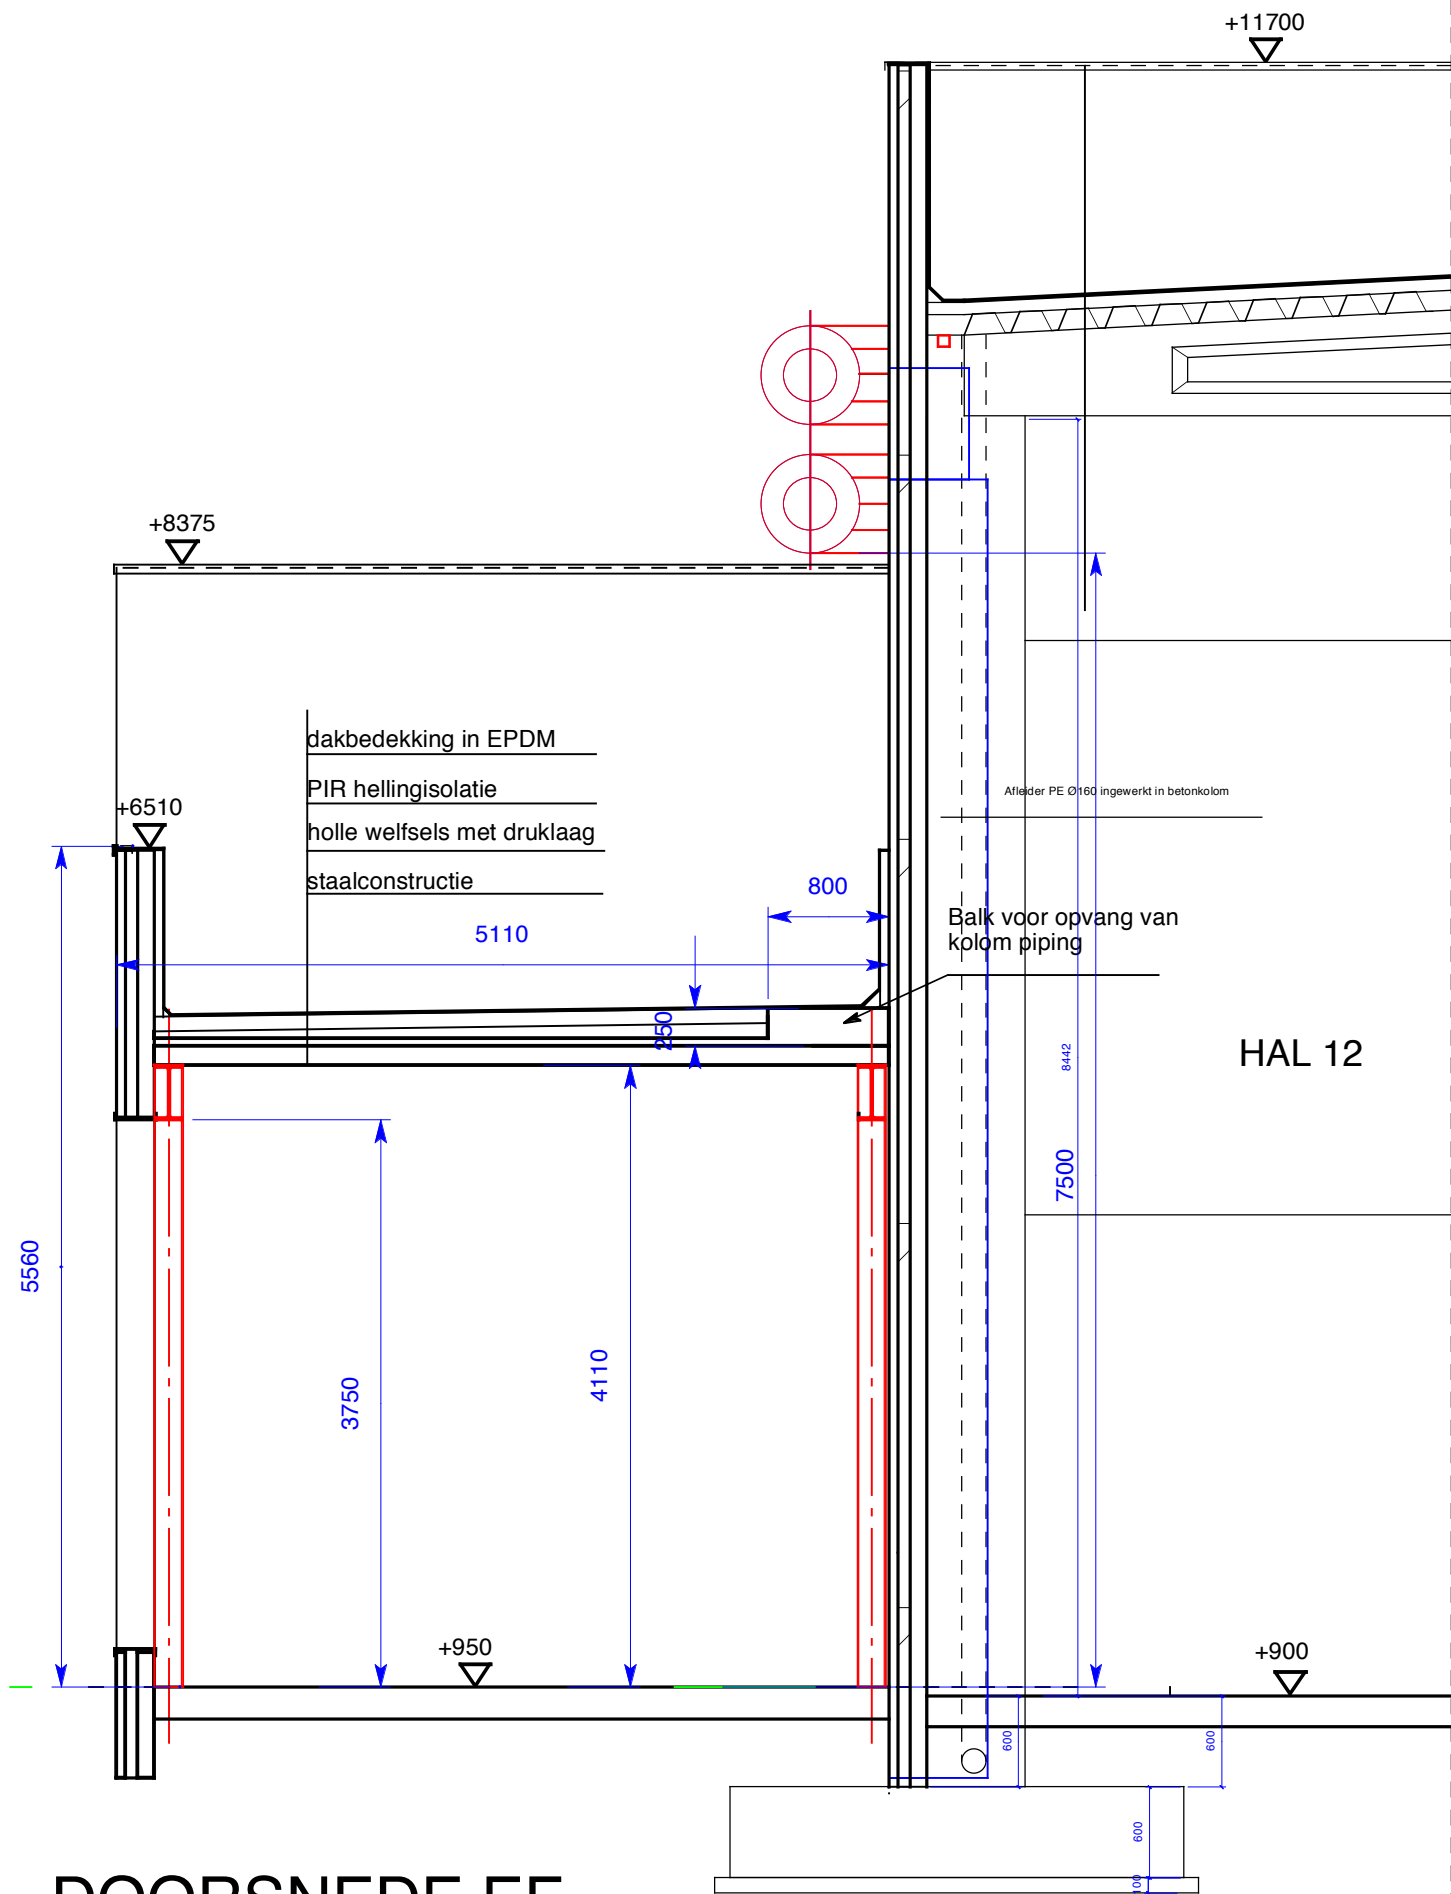

DOORSNEDE EF
schaal 1/50

schaal 1/50



INFO PEILEN :

referentiepeil totaal project : bovenzijde sokkel Wesp L5 : TAW +16,56 dit peil komt overeen met het meterpas +1.000

WIJZIGINGEN	nr	datum
-------------	----	-------

tek.	naz.
------	------

PROJECT ARCHITECT
Ir.-Arch. JOOST SABBE

BOUWHEER : UNILIN DIVISION PANELS
BOUWPLAATS : Nieuwenhovestraat 5B, 8780 OOSTROZEBEKE
KADASTER: 1° afdeling sectie D nrs. 281/p2 - 430p
ONTWERP : POMPENLOKAAL - CABINE 15
PLAN : OMV DOORSNEDE EF

DOSSIER : 2447
NR. : BA_2447_S_N_EF
FILE :
SCHAAL : 1/50
DATUM : 17/03/2025