



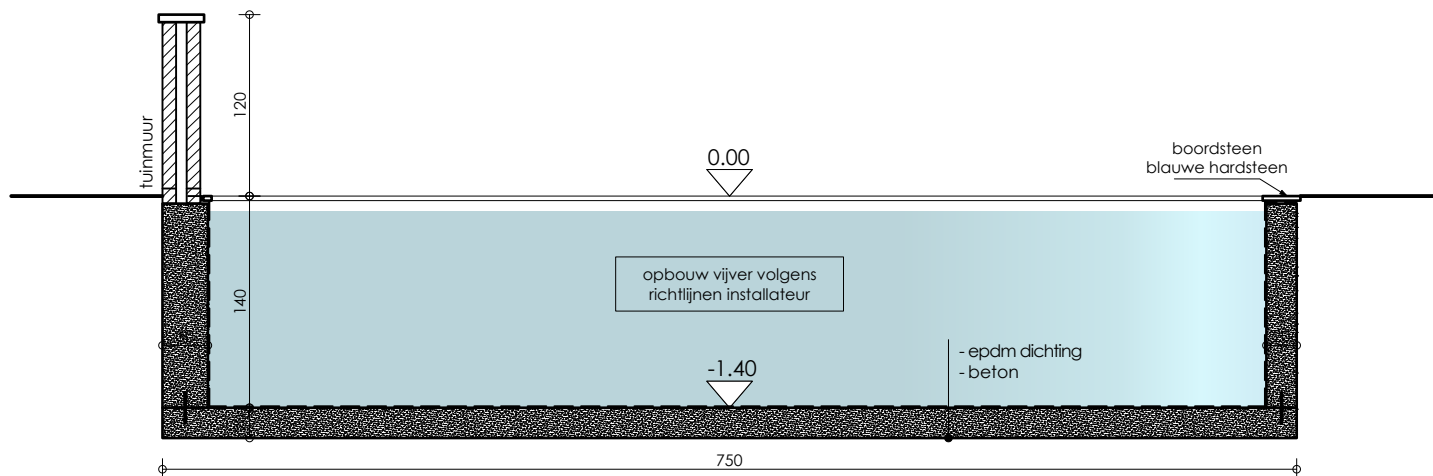

PRINCIPESNEDE ZWEMVIJVER

schaal 1:50

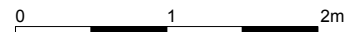

**Regulariseren verharding + aanleggen
zwemvijver**

250111
12/05/2025
Kruisstraat 6b
8780 Oostrozebeke

