Fundering op vorstvrije en stabiele grond.
Definitief funderingstype wordt bepaald aan de hand van een uit te voeren sondering en de studie stabiliteit van de ingenieur-stabiliteit.

Bestaande fundering is 'principiaal' op het architectuurplan en kan afwijken van de situatie in situ.
Afwijkingen steeds te melden bij de ir. stabiliteit.

Uitbreiden bestaande fundering.cf. input ir. stabiliteit.

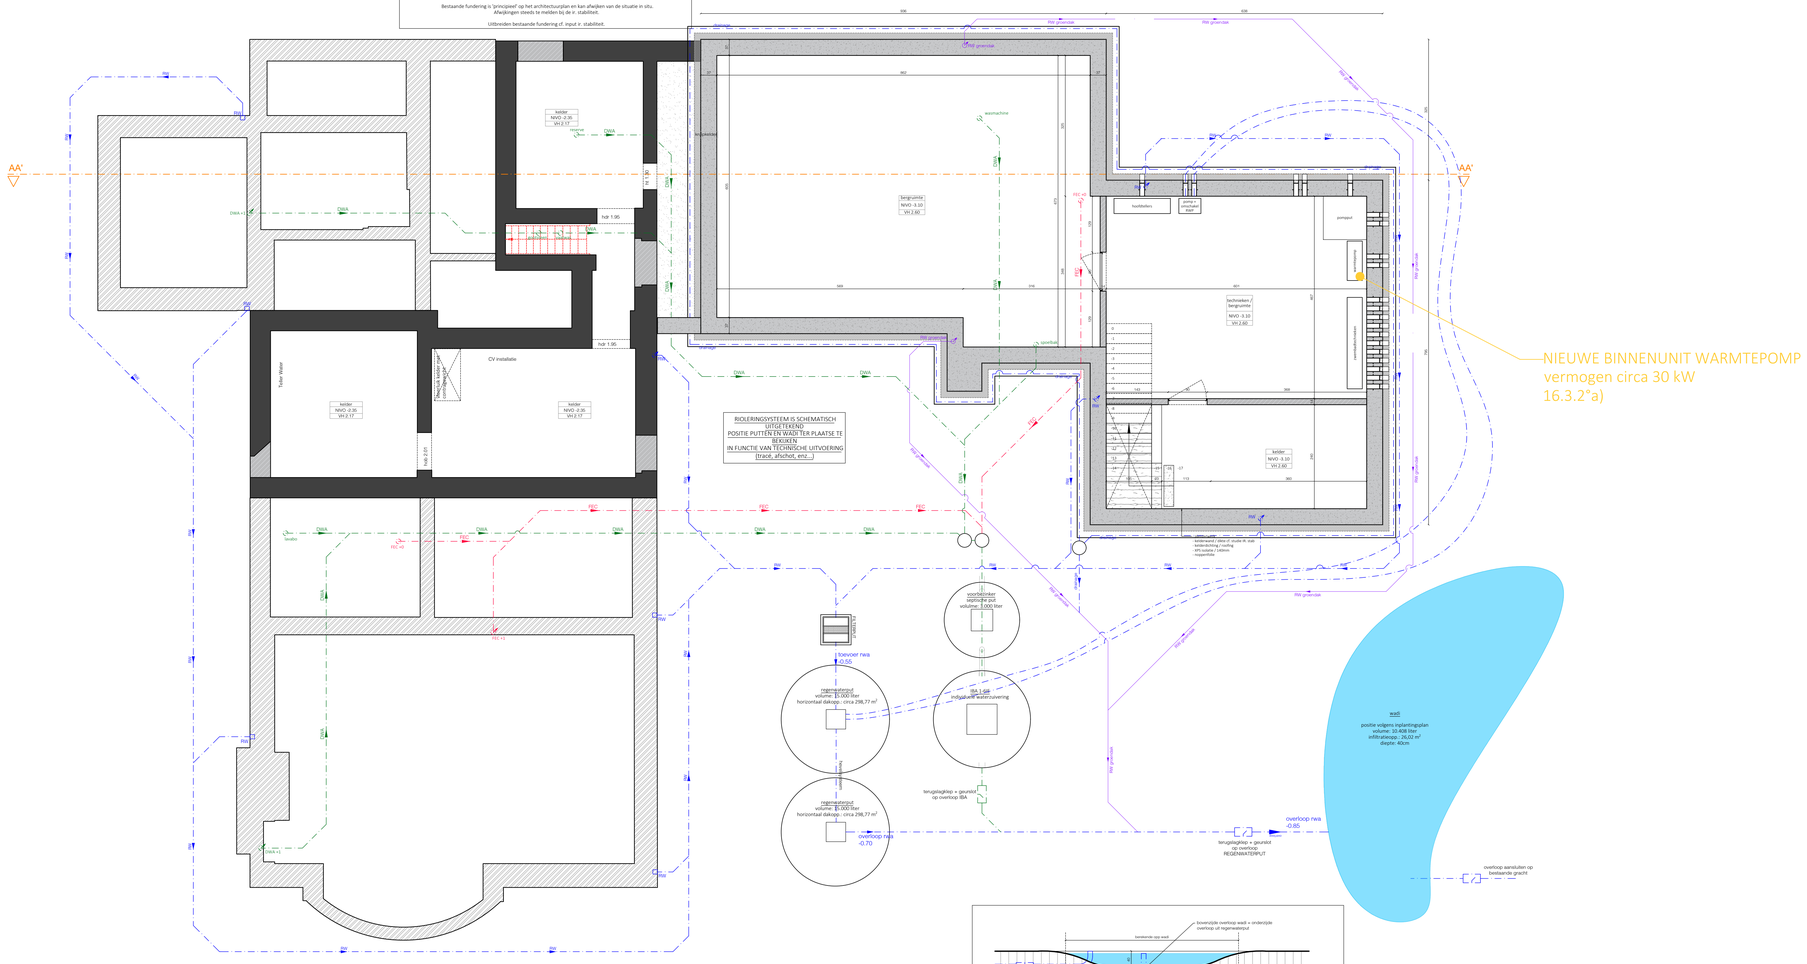

0 50 100 200 500 cm

ar-architecten.
Guido Gezellelaan 95 | 8800 Roeselare
+32 51 12 30 12
info@ar-architecten.be | www.ar-architecten.be
BTW BE 0697.997.944

FUNDERINGSPLAN - MILIEU

nieuwe toestand

N

schaal 1/50
11/08/2025