




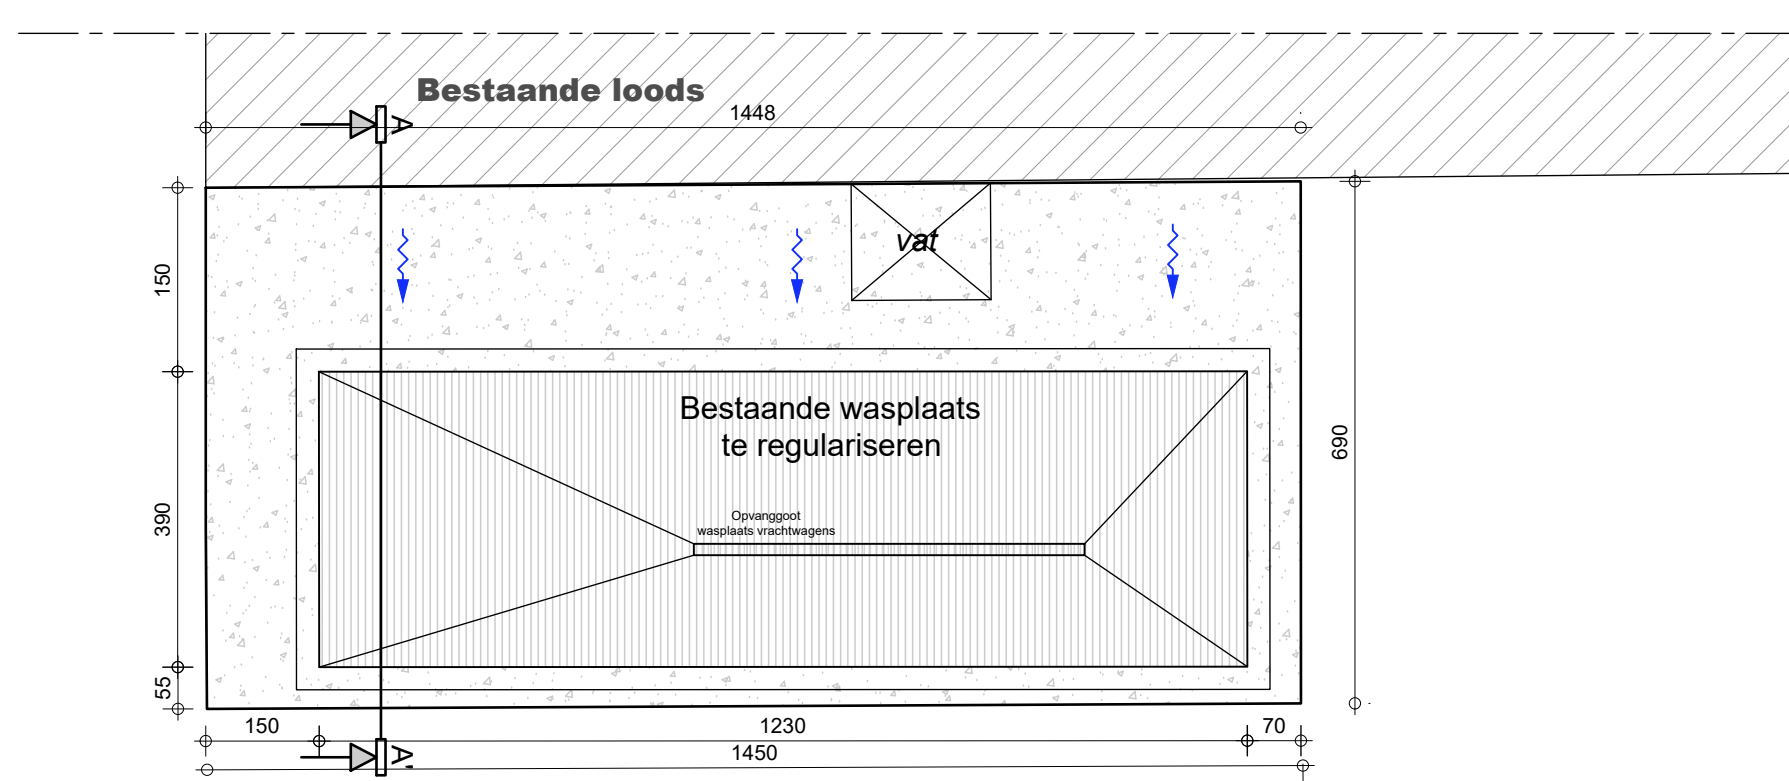


GRONDPLAN WASPLAATS -1/100-

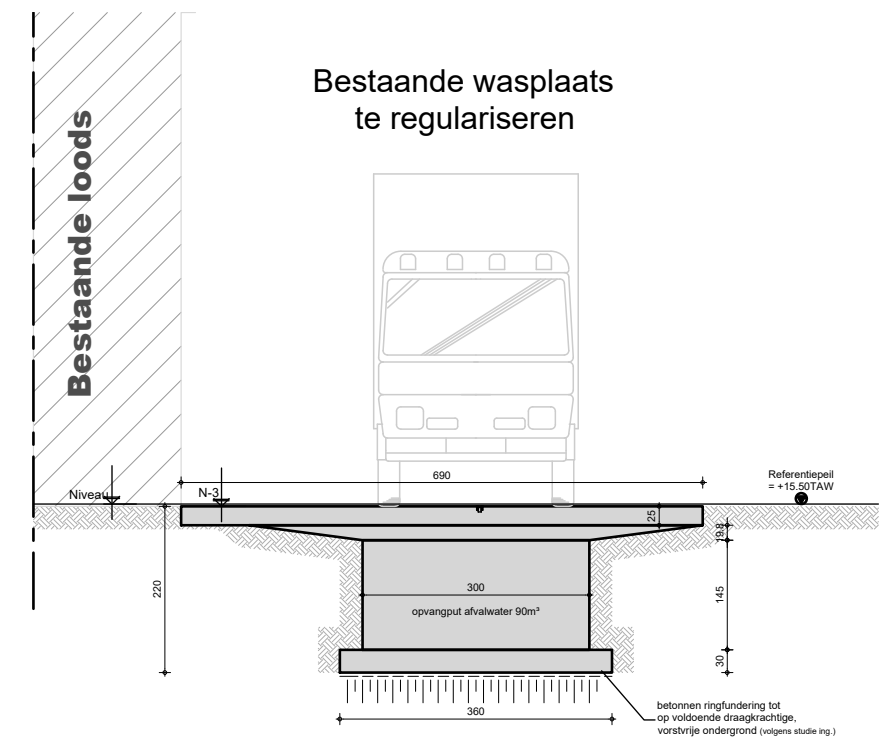

SNEDE WASPLAATS -1/100-

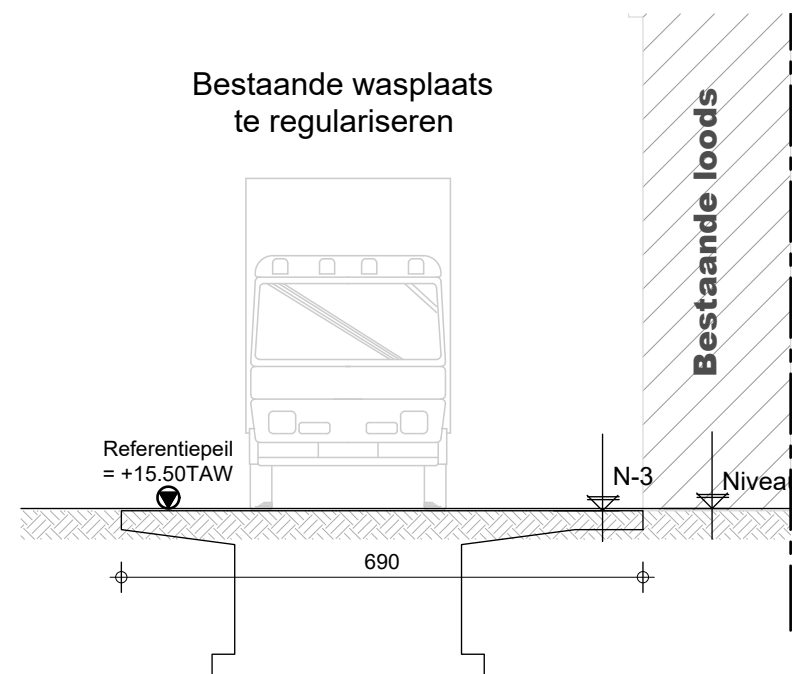

VOORAANZICHT WASPLAATS
-1/100-

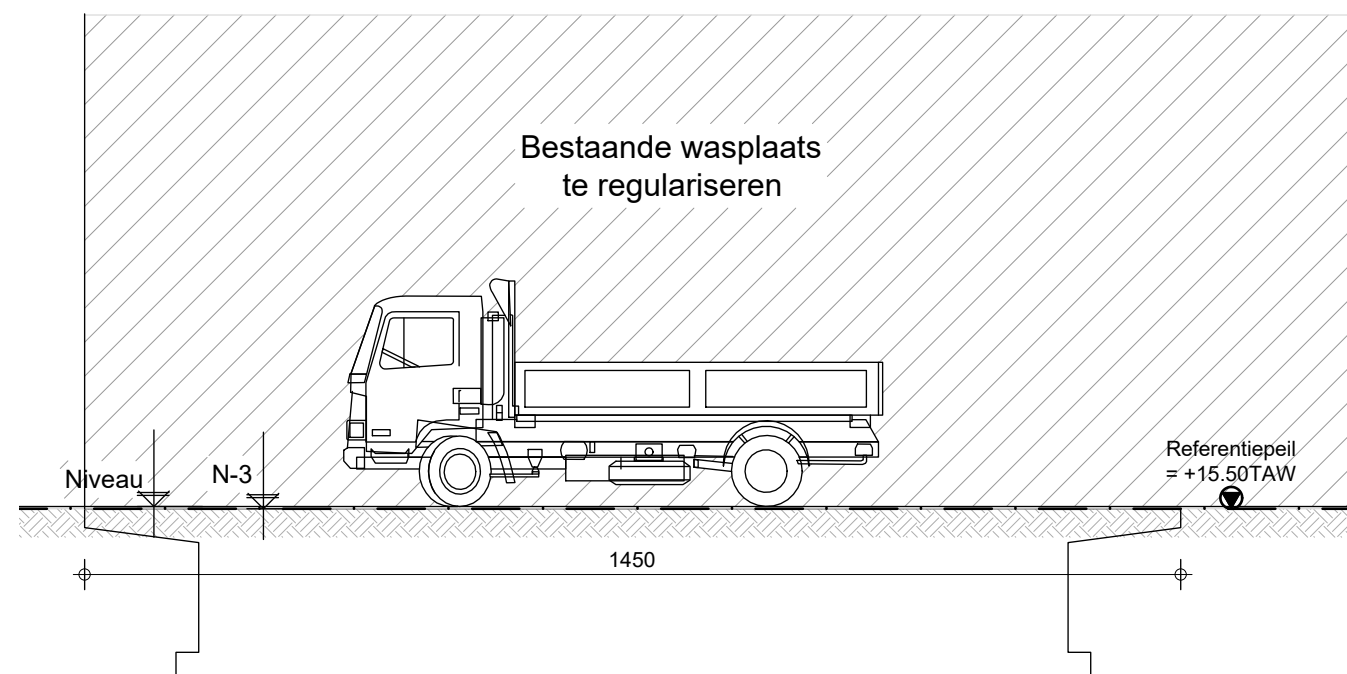

LINKERAANZICHT WASPLAATS
-1/100-

BA_Wasplaats_C_B_1.1