



GRONDPLAN Onoverdekte rekken 1 -1/50-

REK 1
Te regulariseren

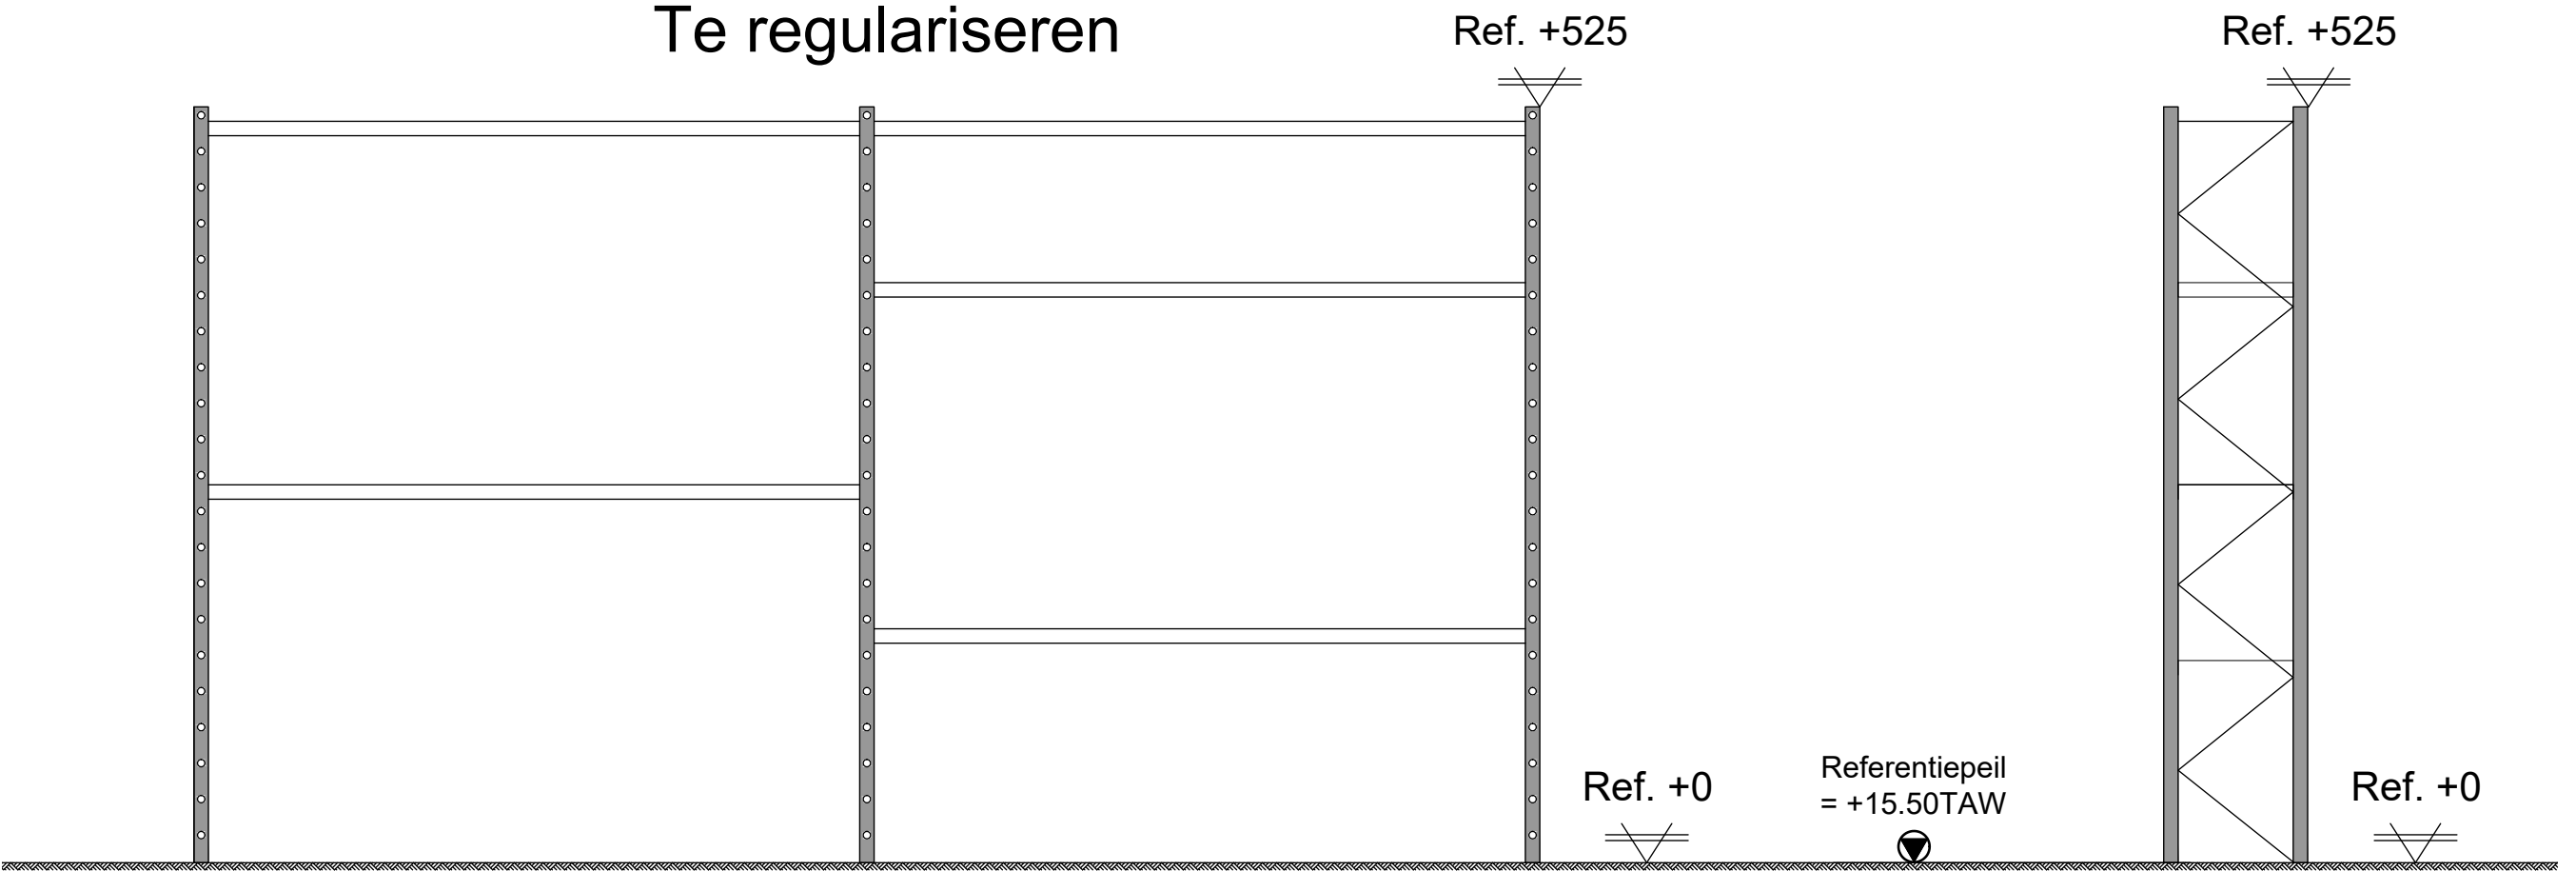

PRINCIPETEKENING Onoverdekte rekken 1 -1/50-

BA_Onoverdekte rekken 1_C_B_1.1

  Architect Igor Debergh	bv Parallel architecten bvba Hoofdzetel: Biezeweg 15a, 9230 Wetteren Tel.: 09/292.10.20 Contactadres: Biezeweg 15a, 9230 Wetteren Tel.: 09/292.10.20	 Biezeweg 15a Tel: 09 - 242.06.00	In samenwerking met: 9230 Wetteren www.dlv.be	Opdrachtgever: Braecke BV Stationsstraat 179 8780 Oostrozebeke *copyright 18/06/2025 alle rechten voorbehouden	Bouwplaats: Stationsstraat 179 8780 Oostrozebeke Tel: ---- Afd.: 1 / Sectie E / Nr(s): 826/M2 ----	Tekenaar: JD	Datum: 18/06/2025						
						Projectnr.: 23-14790	a.						
						Tekening in cm 0 100 200 1/100							b.
													c.