


- MATERIAALGEBRUIK:**
1. GEVELBEKLEDING
a. Geprofileerde staalplaat, kleur groen
b. Metselwerk snelbouw, kleur rood
c.. Enkelwandige metaalplaat, kleur donkergrijs
d. Prefab gladde betonpanelen, kleur grijs
2. DAKBEDEKKING:
a. Metalen golfplaten, kleur grijs
b. Enkelwandige metaalplaat, kleur donkergrijs
3. HANGGOTEN EN AFVOEREN:
a. Alu PVC goot, kleur grijs

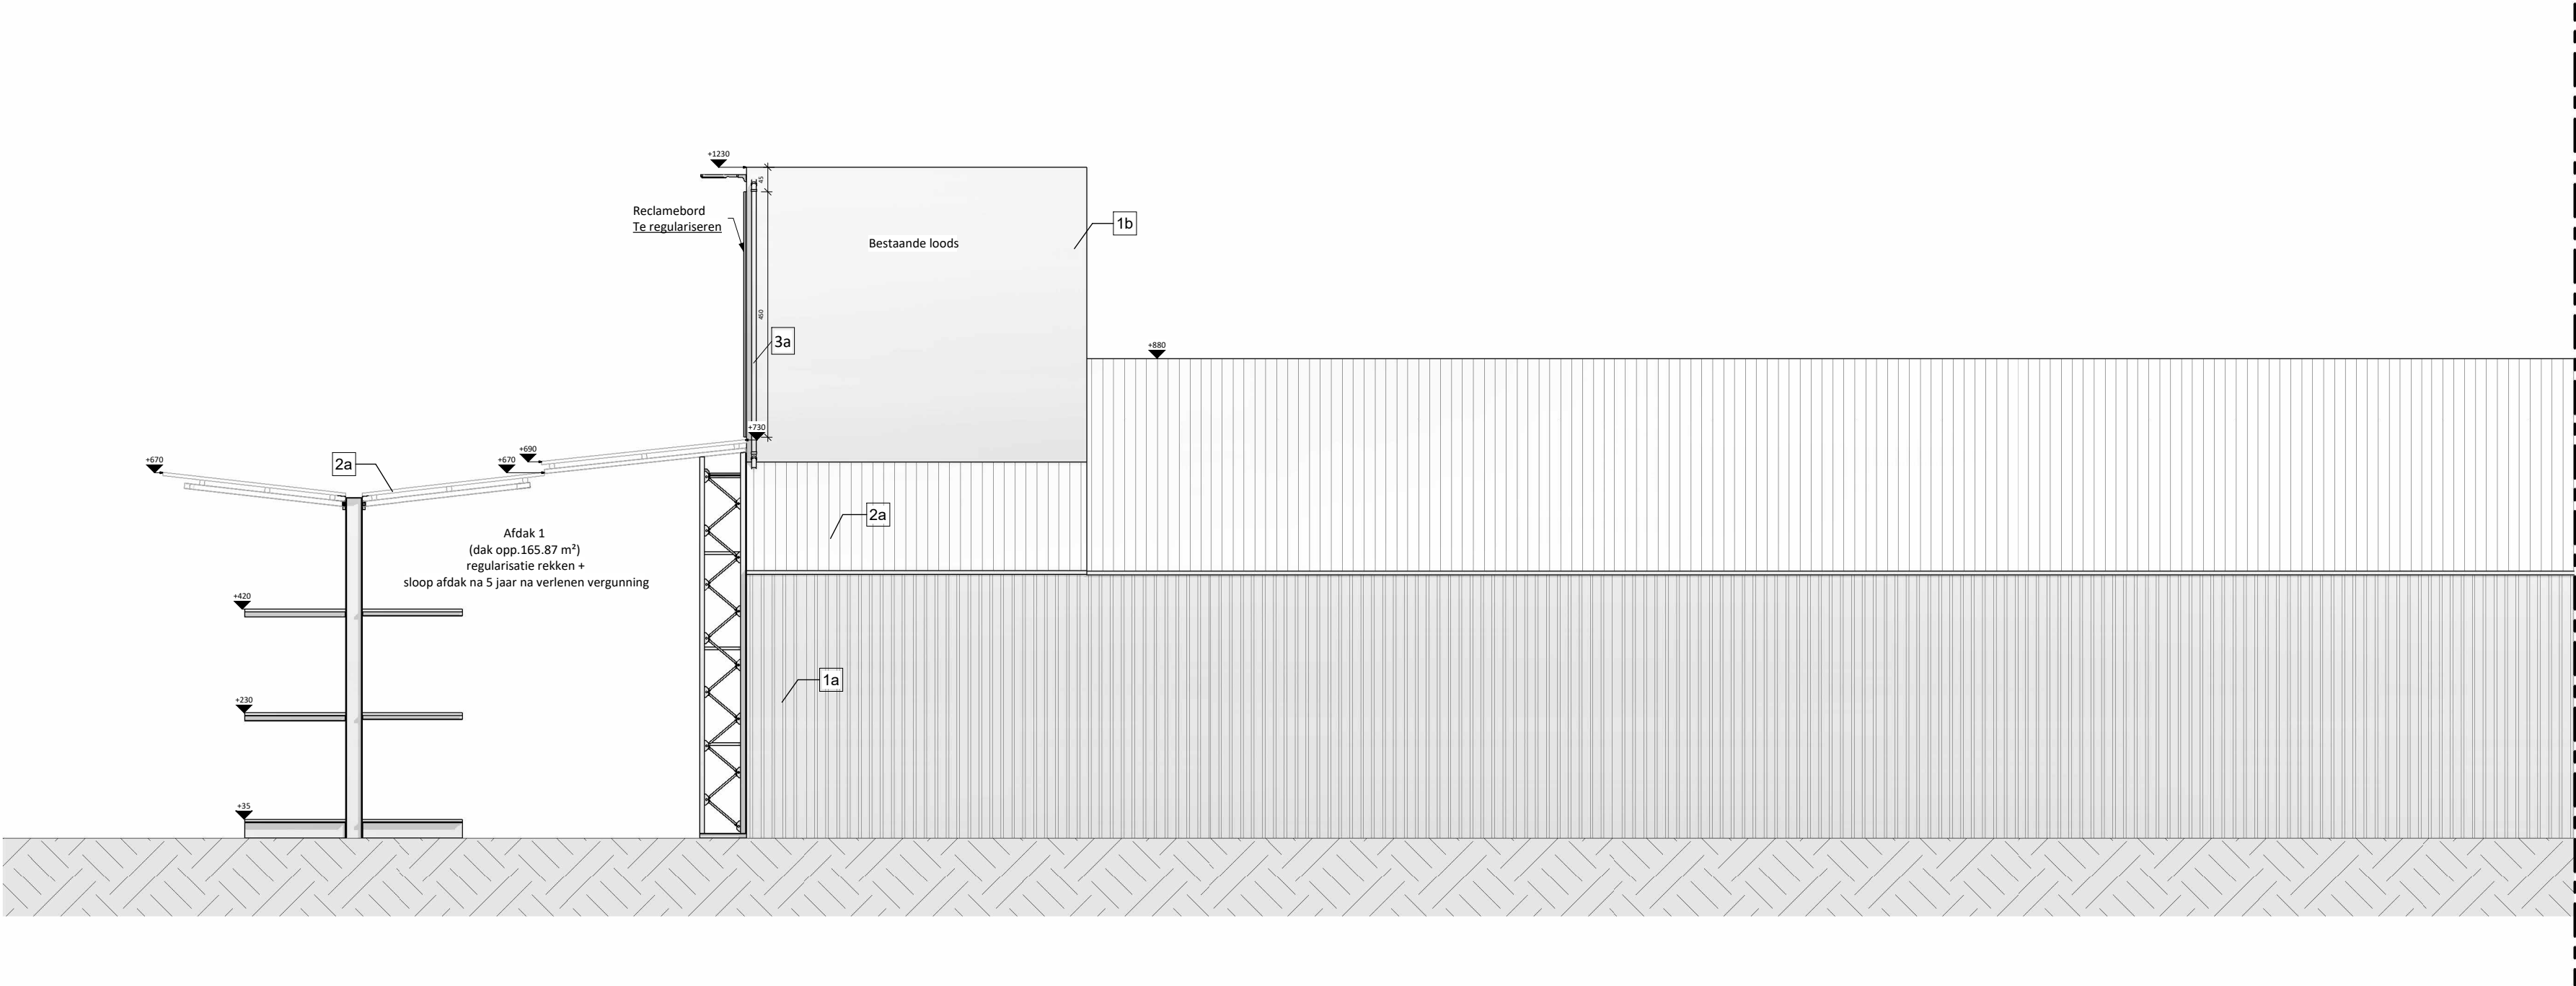

Rechtergevel | Bestaande toestand | 1 : 100



Project

Omgevingsvergunningsaanvraag
23-14790
25/01/2023

Bouwplaats

Stationsstraat 179, 8780
Oostrozebeke
Afd.: 1 / Sectie E / Nr(s):
826/M2

Opdrachtgever

Braecke BV
Stationsstraat 179, 8780 Oostrozebeke

In samenwerking met

<https://www.profex.be/>
Tel 09/2921023
Biezeweg 15A, 9230 Wetteren



PARALLEL ARCHITECTEN bv

Tel 051 69 95 15
Koning-Albert I-laan 135, 8800 Roeselare
Maatsch. zetel Biezeweg 15A, 9230 Wetteren
info@parallelarchitecten.be

