




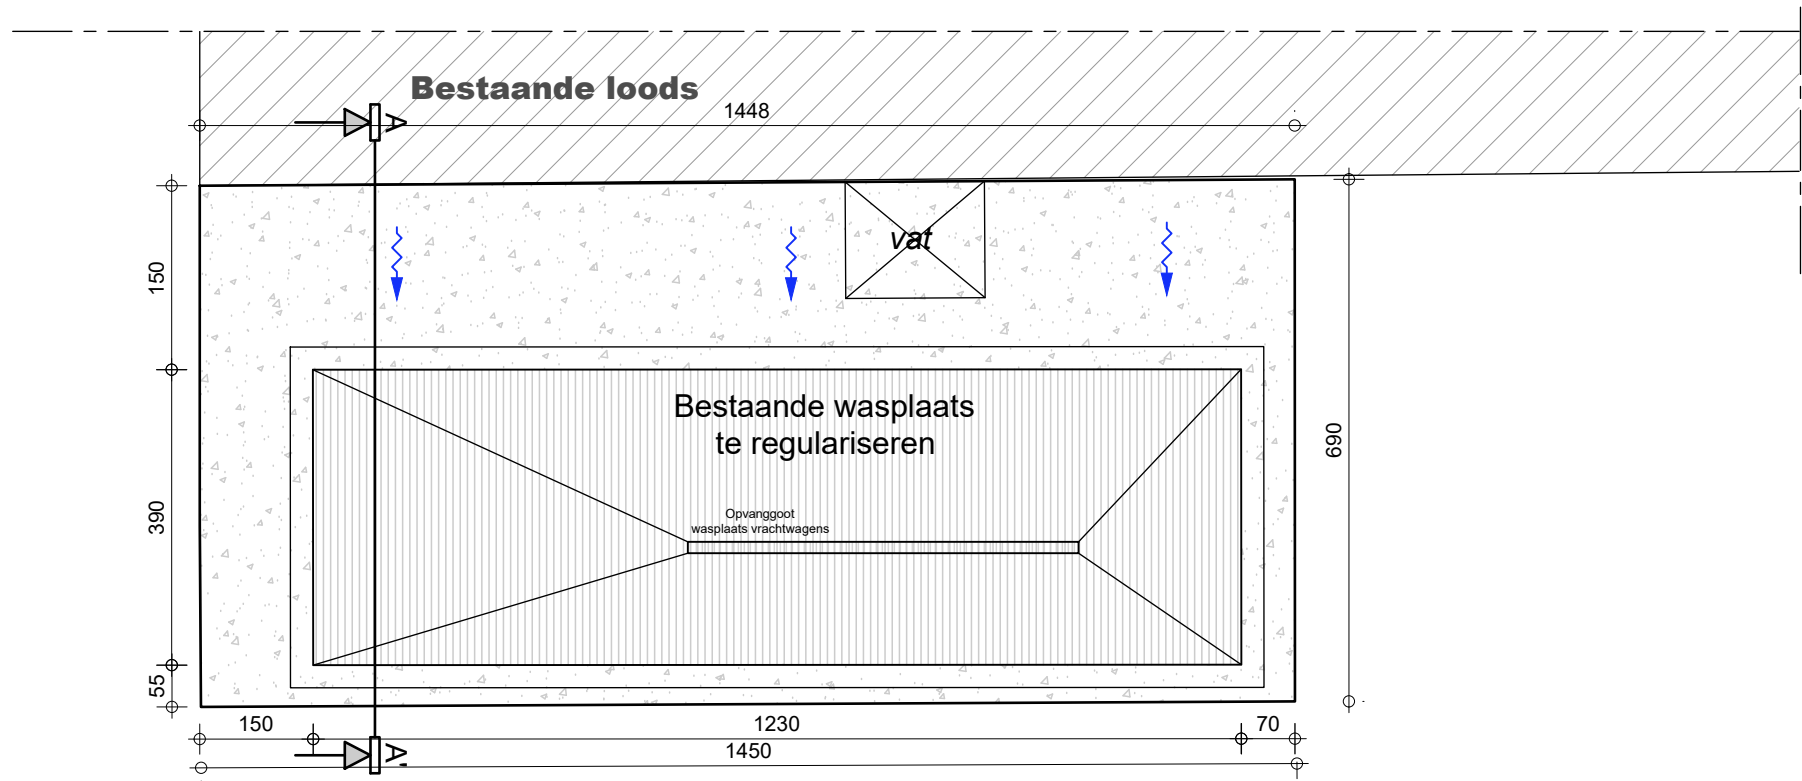


GRONDPLAN WASPLAATS -1/100-

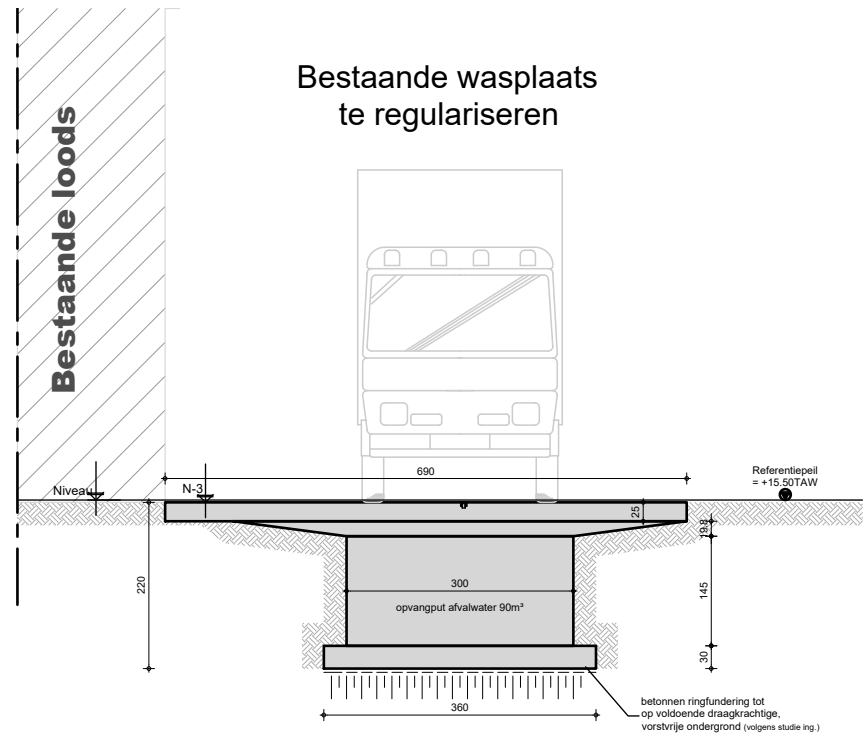

SNEDE WASPLAATS -1/100-

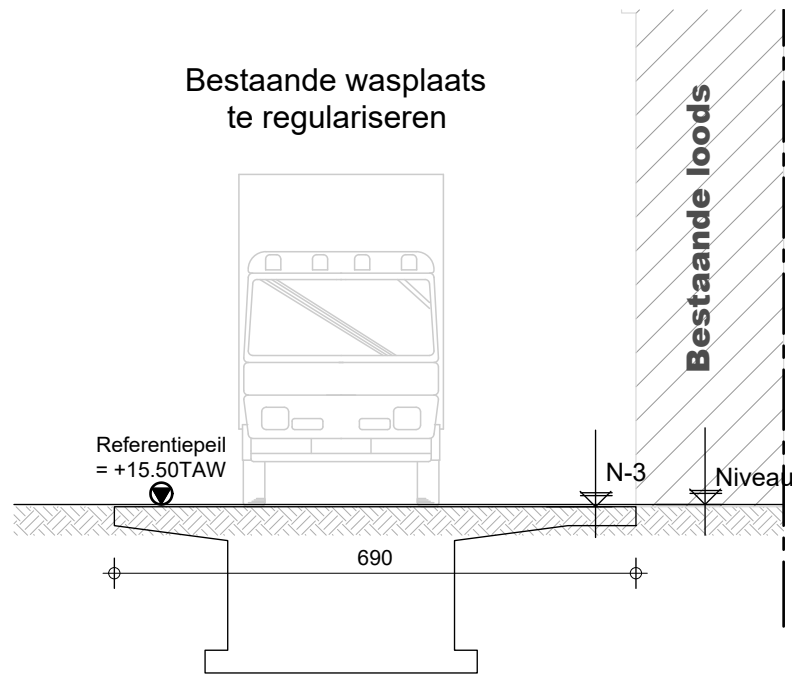

VOORAANZICHT WASPLAATS -1/100-

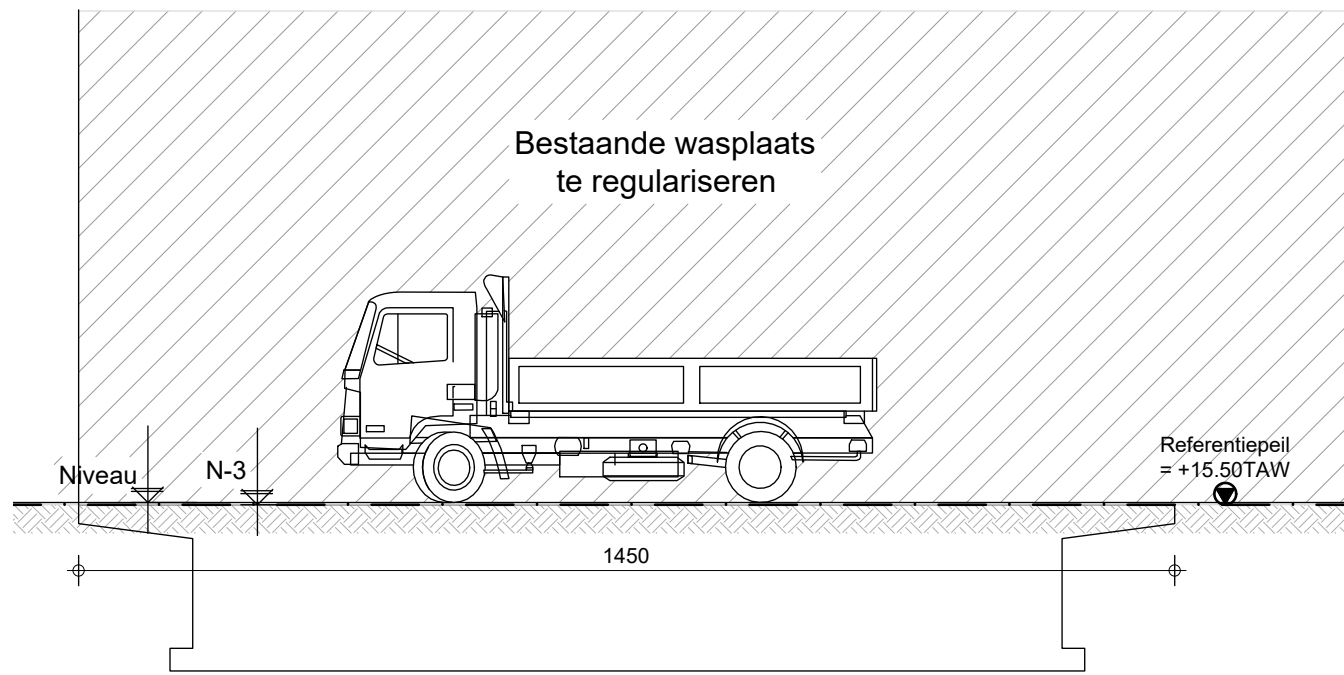

LINKERAANZICHT WASPLAATS -1/100-

BA_Wasplaats_CB_B_1.1