



- MATERIAALGEBRUIK:**
- 1. GEVELBEKLEDING
 - a. Geprofileerde staalplaat, kleur groen
 - b. Metselwerk snelbouw, kleur rood
 - c.. Enkelwandige metaalplaat, kleur donkergrijs
 - d. Prefab gladde betonpanelen, kleur grijs
 - 2. DAKBEDEKKING:
 - a. Metalen golfplaten, kleur grijs
 - b. Enkelwandige metaalplaat, kleur donkergrijs
 - 3. HANGGOTEN EN AFVOEREN:
 - a. Alu PVC goot, kleur grijs

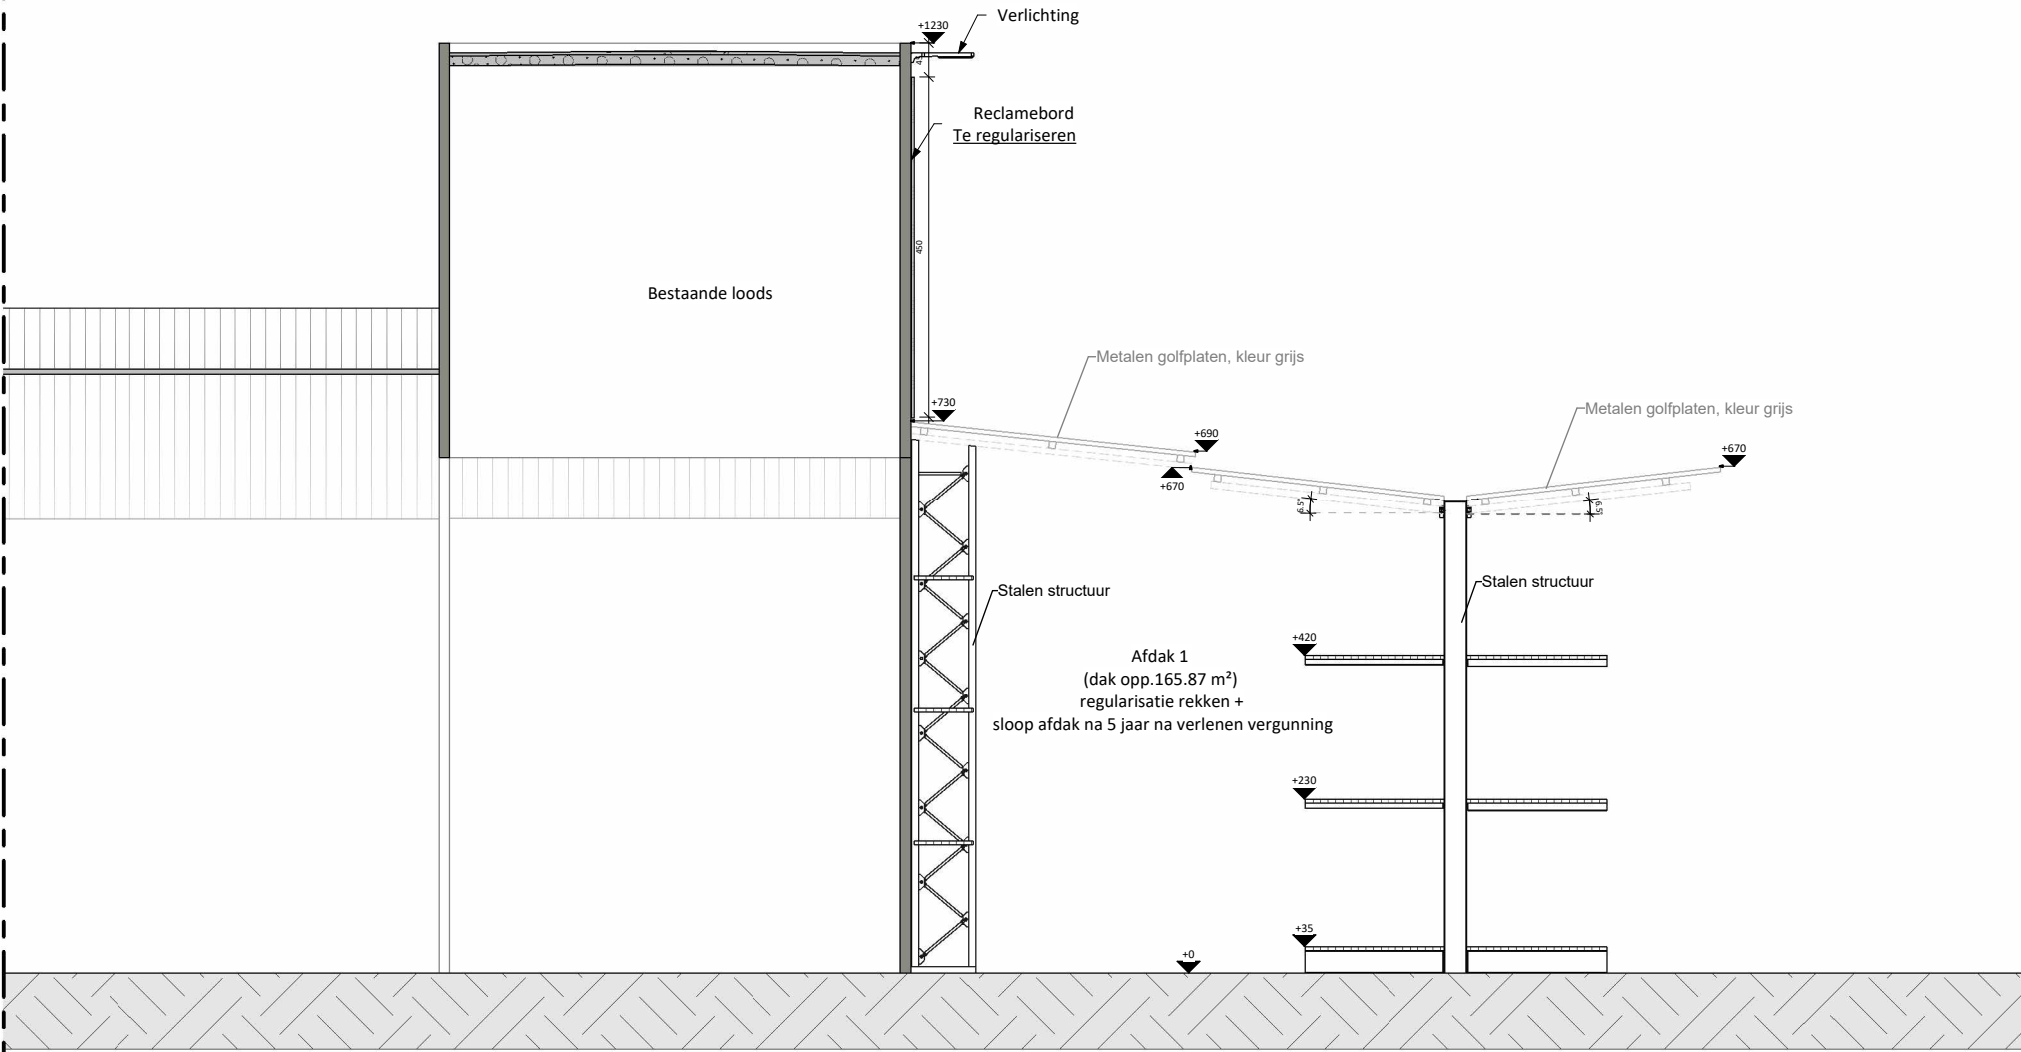

Doorsnede A-A' | Bestaande toestand | 1 : 100

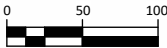

Project
Omgevingsvergunningsaanvraag
23-14790
25/01/2023

Bouwplaats
Stationsstraat 179, 8780
Oostrozebeke
Afd.: 1 / Sectie E / Nr(s):
826/M2

Opdrachtgever
Braecke BV
Stationsstraat 179, 8780 Oostrozebeke

In samenwerking met
<https://www.profex.be/>
Tel 09/2921023
Biezeweg 15A, 9230 Wetteren



PARALLEL ARCHITECTEN bv
Tel 051 69 95 15
Koning-Albert I-laan 135, 8800 Roeselare
Maatsch. zetel Biezeweg 15A, 9230 Wetteren
info@parallelarchitecten.be

