




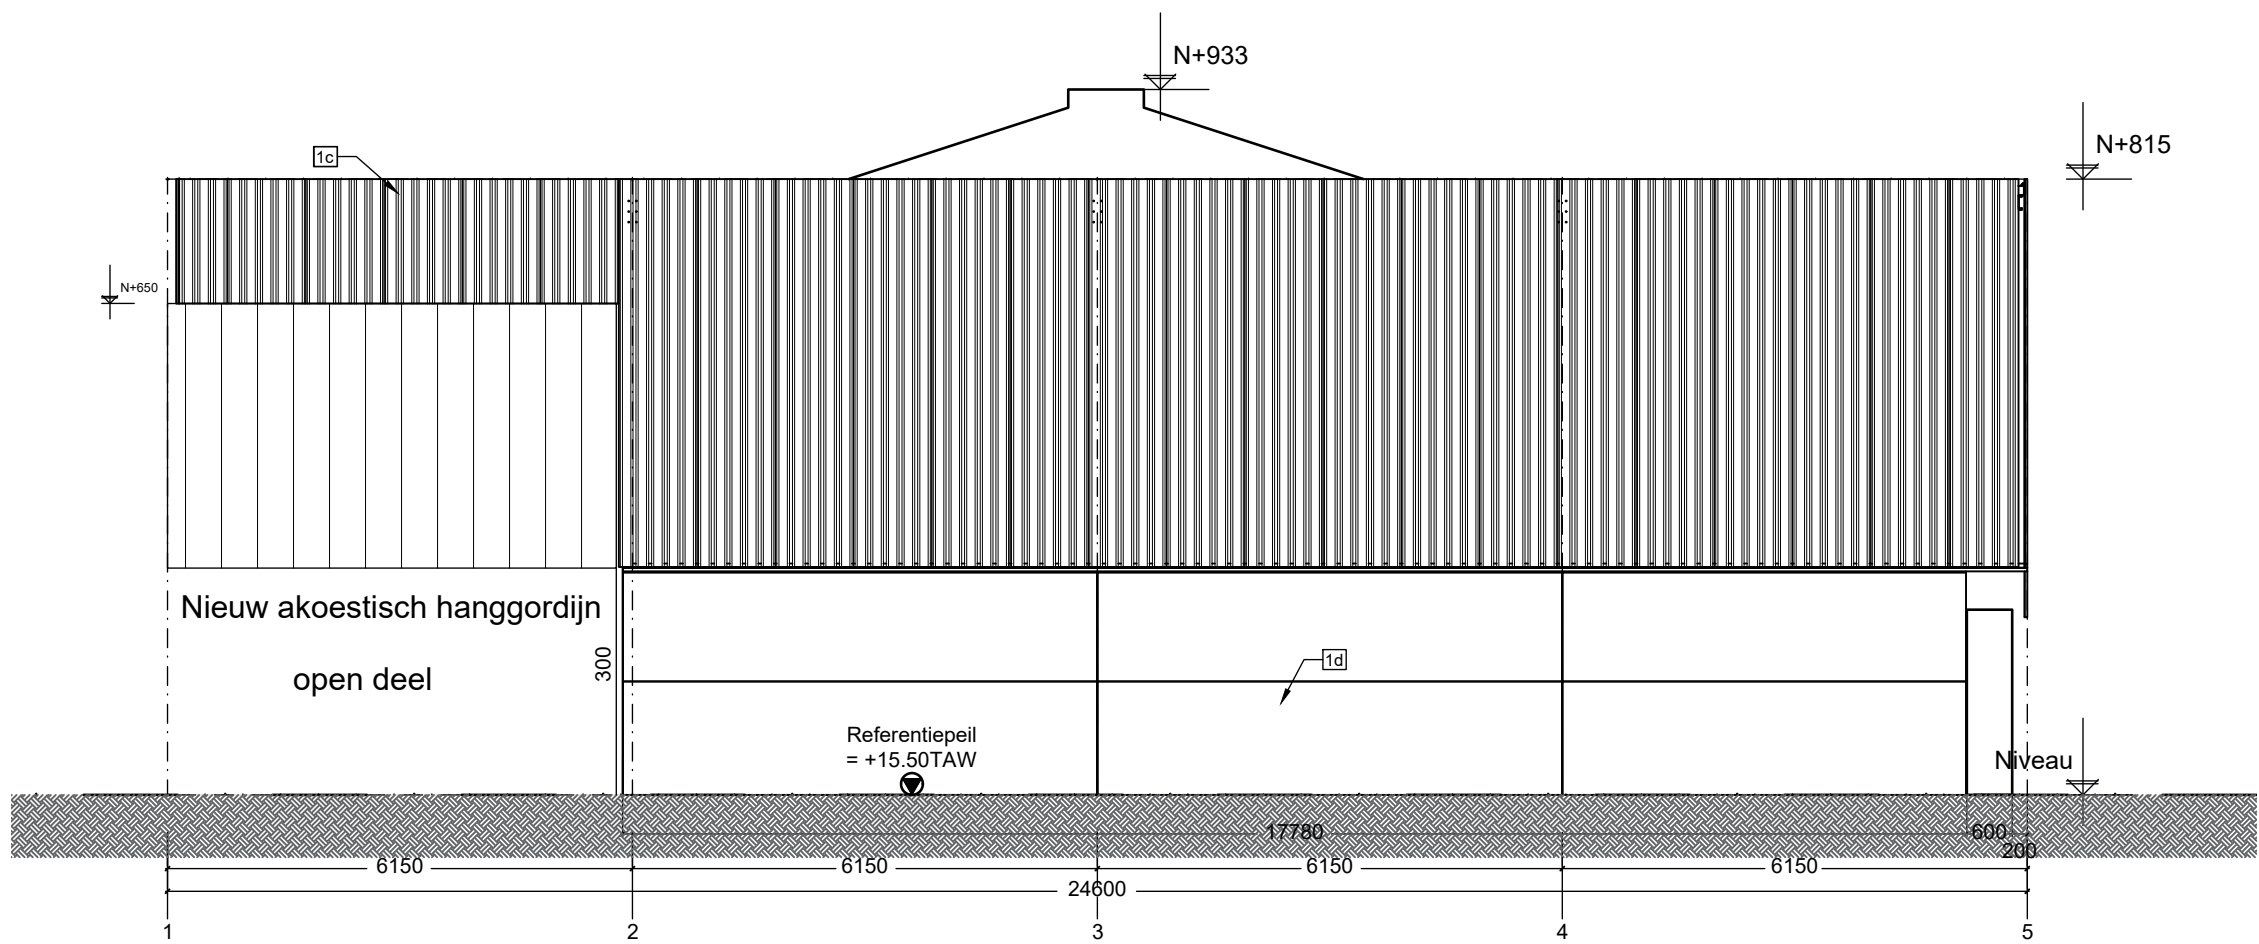


VOORAANZICHT -1/100-

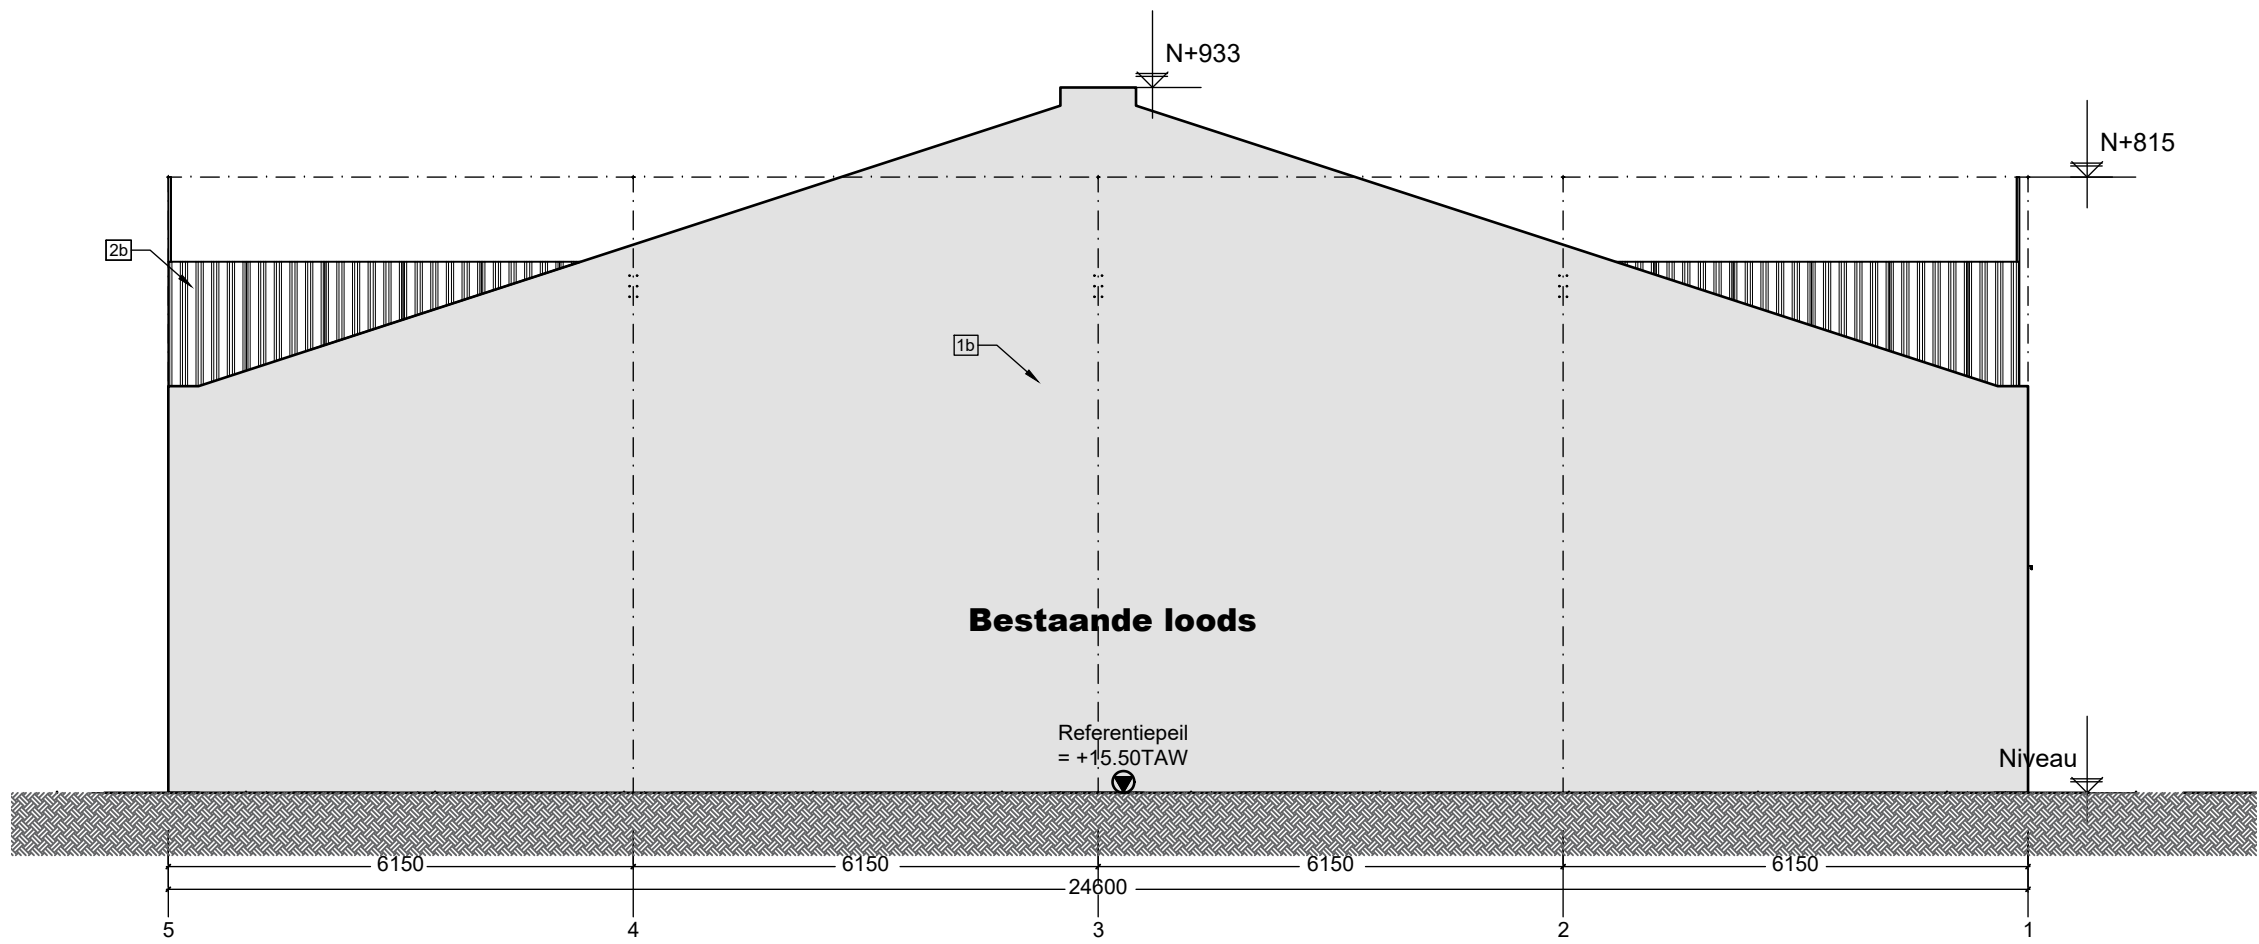


ACHTERAANZICHT -1/100-

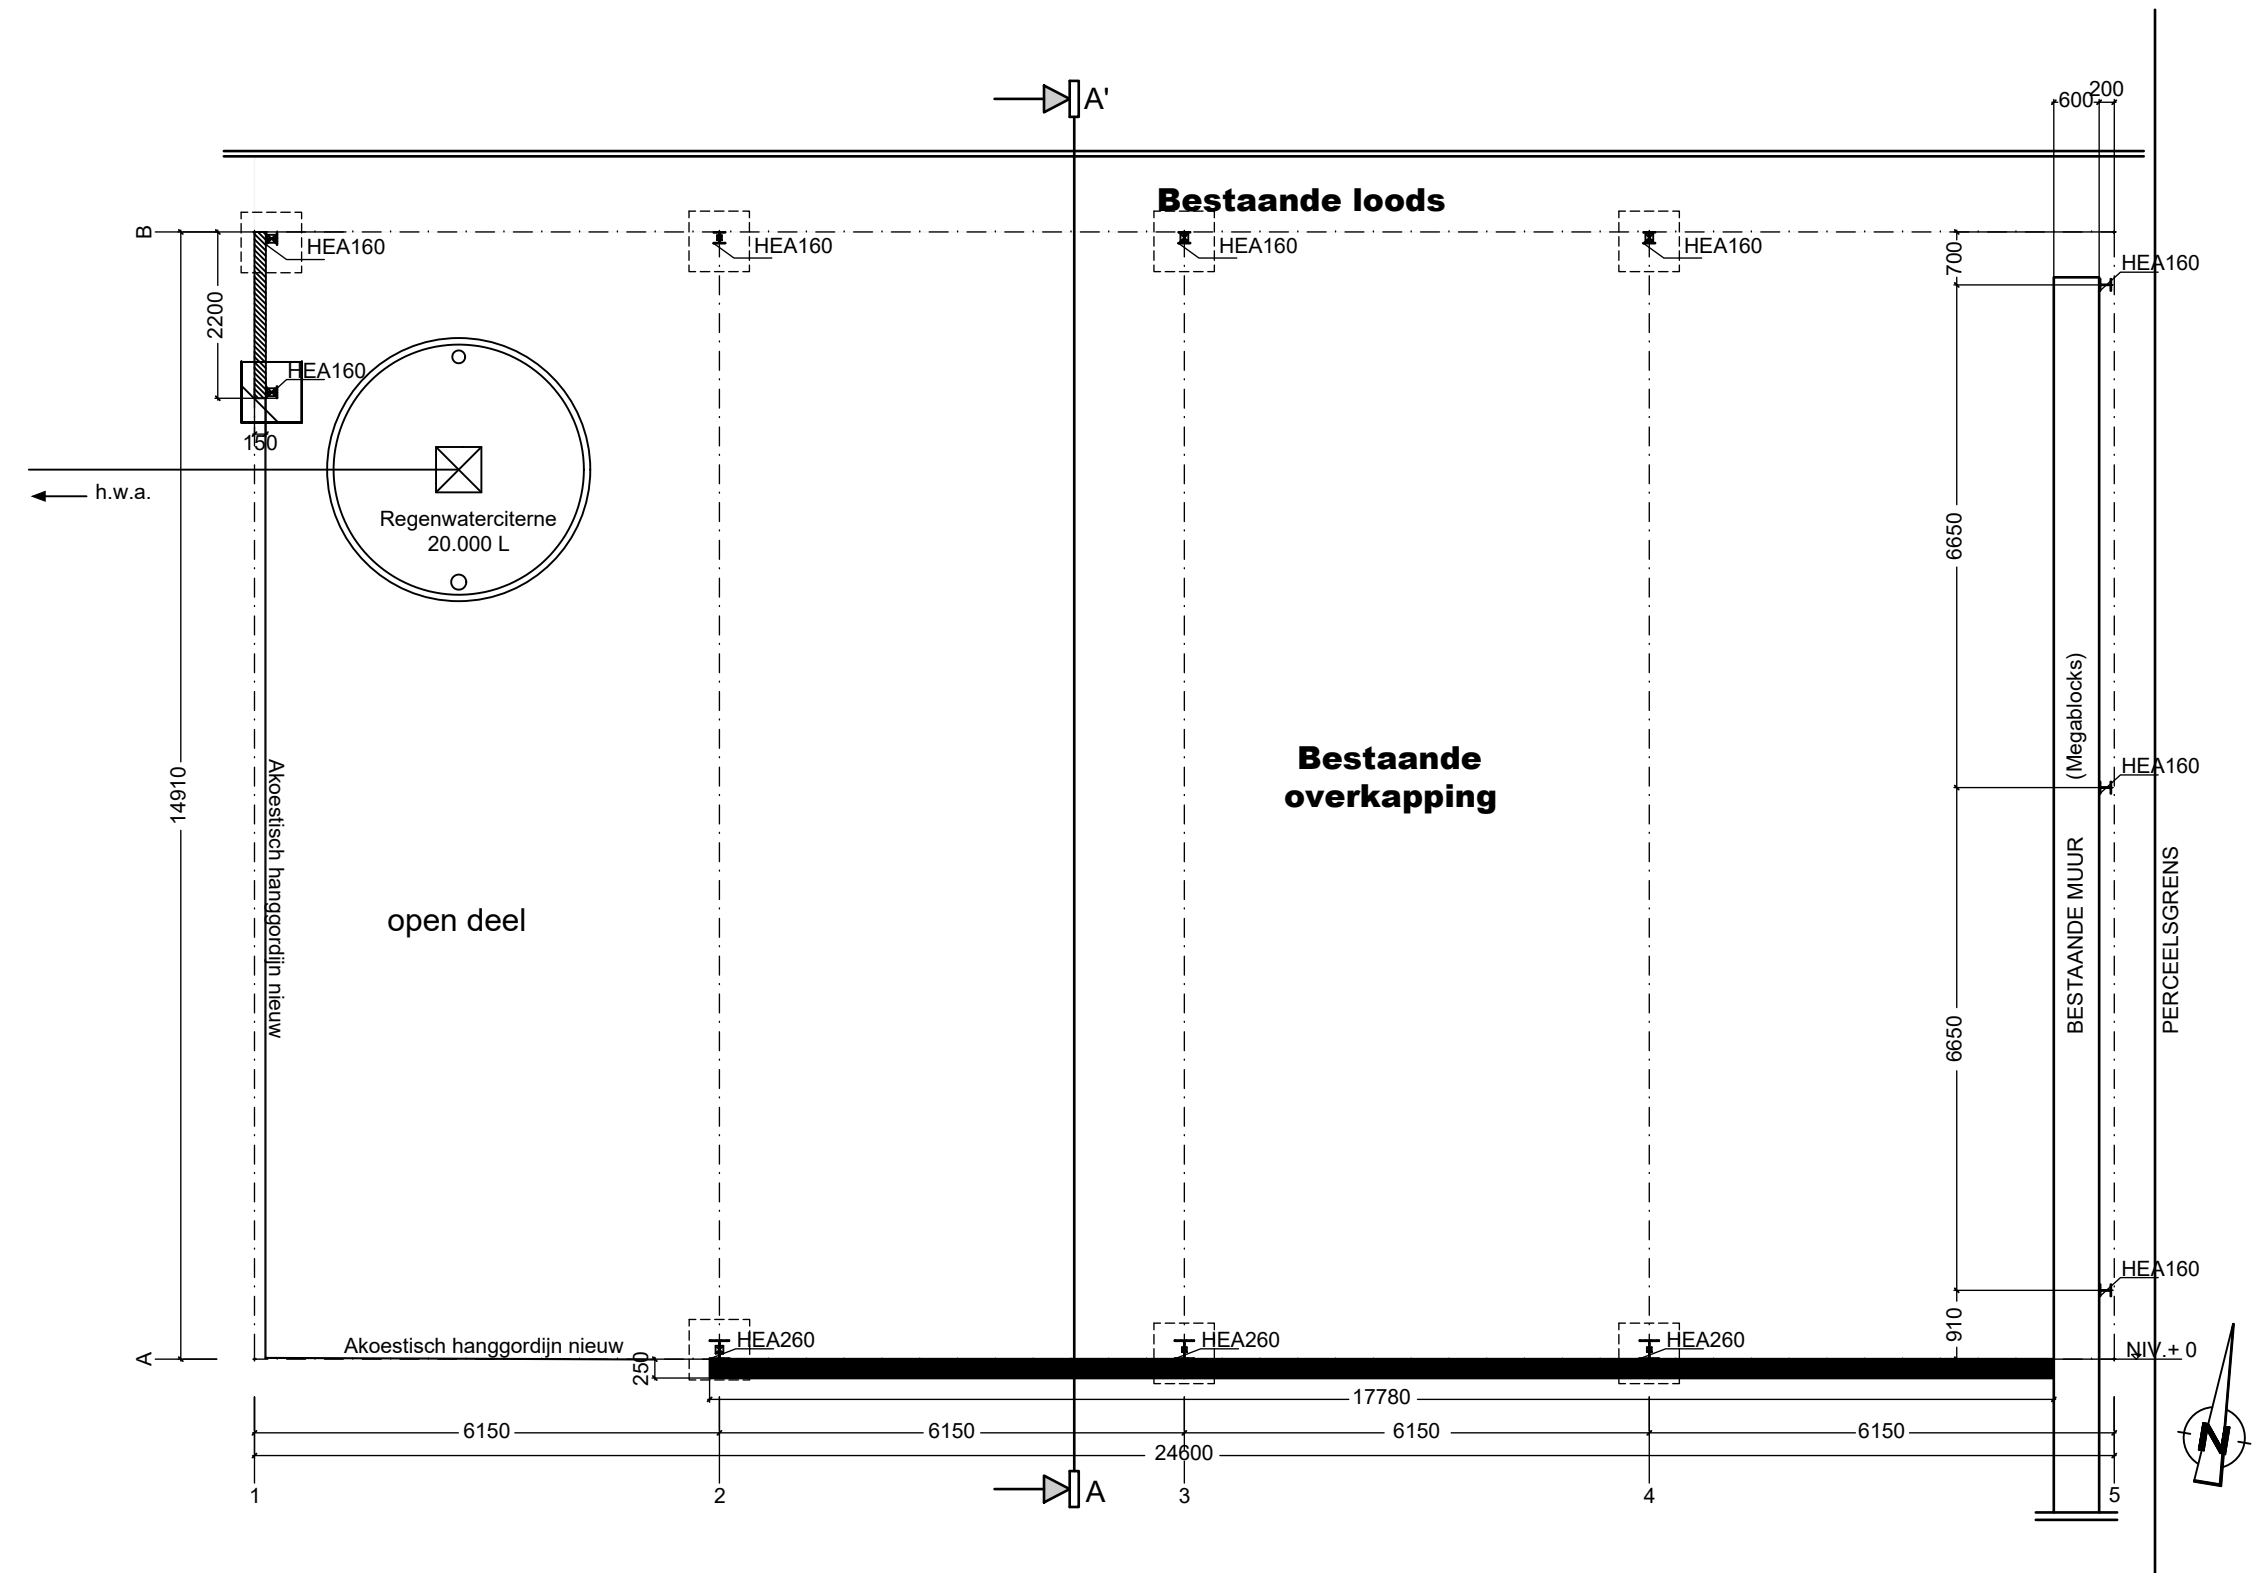


GROND - FUNDERINGSPLAN -1/100-

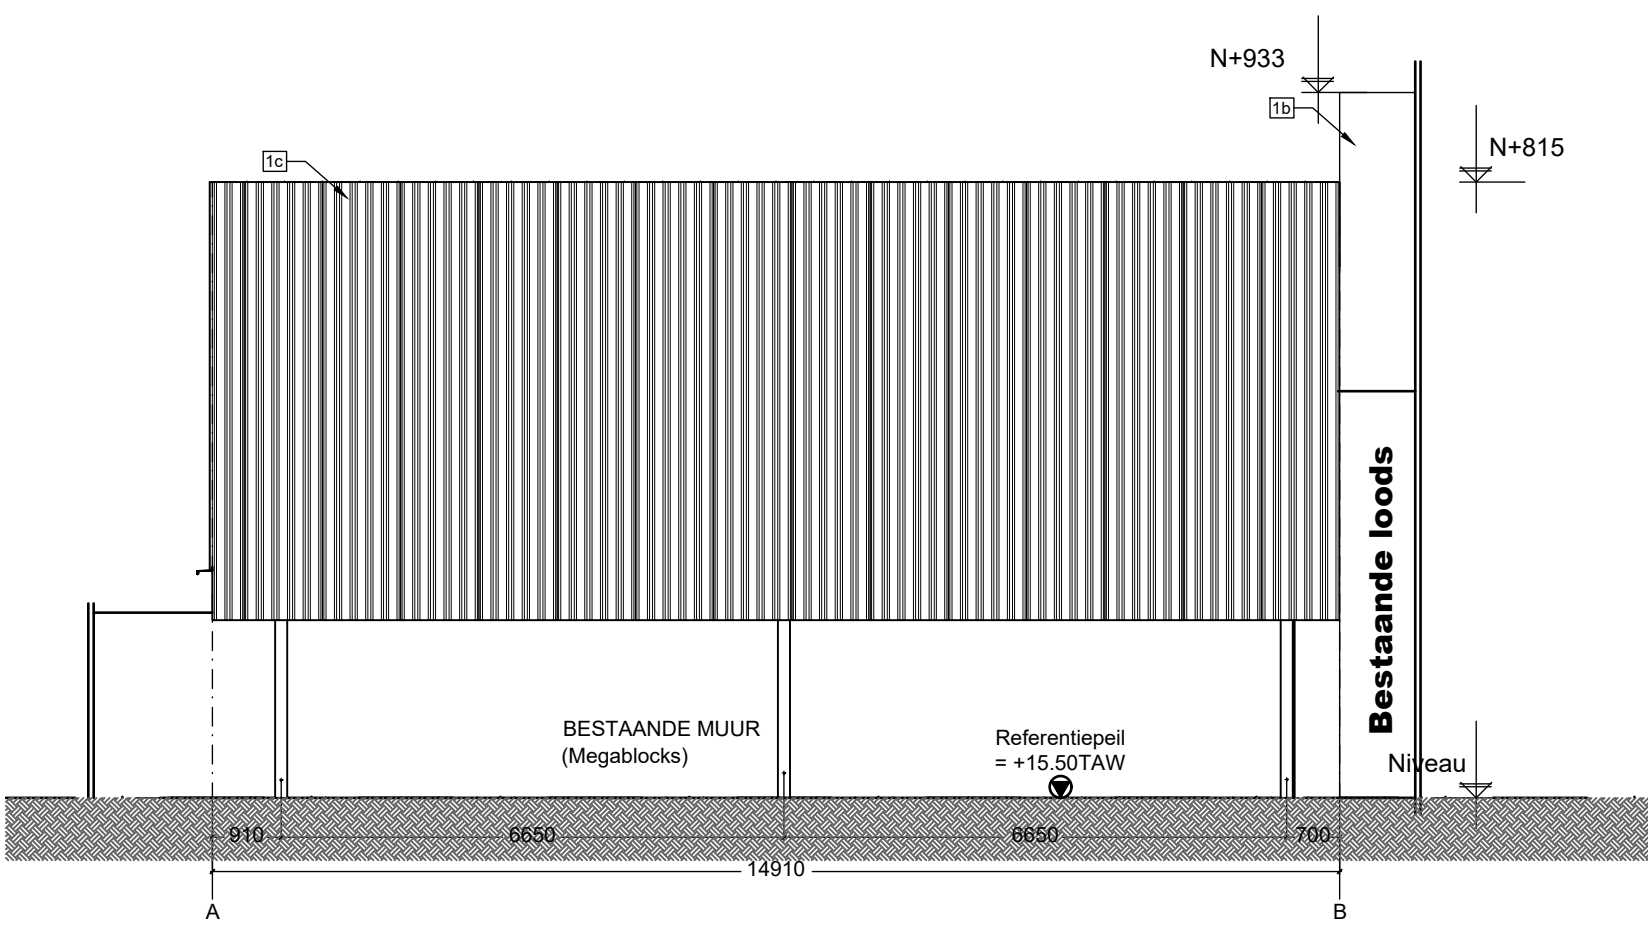

RECHTERAANZICHT -1/100-

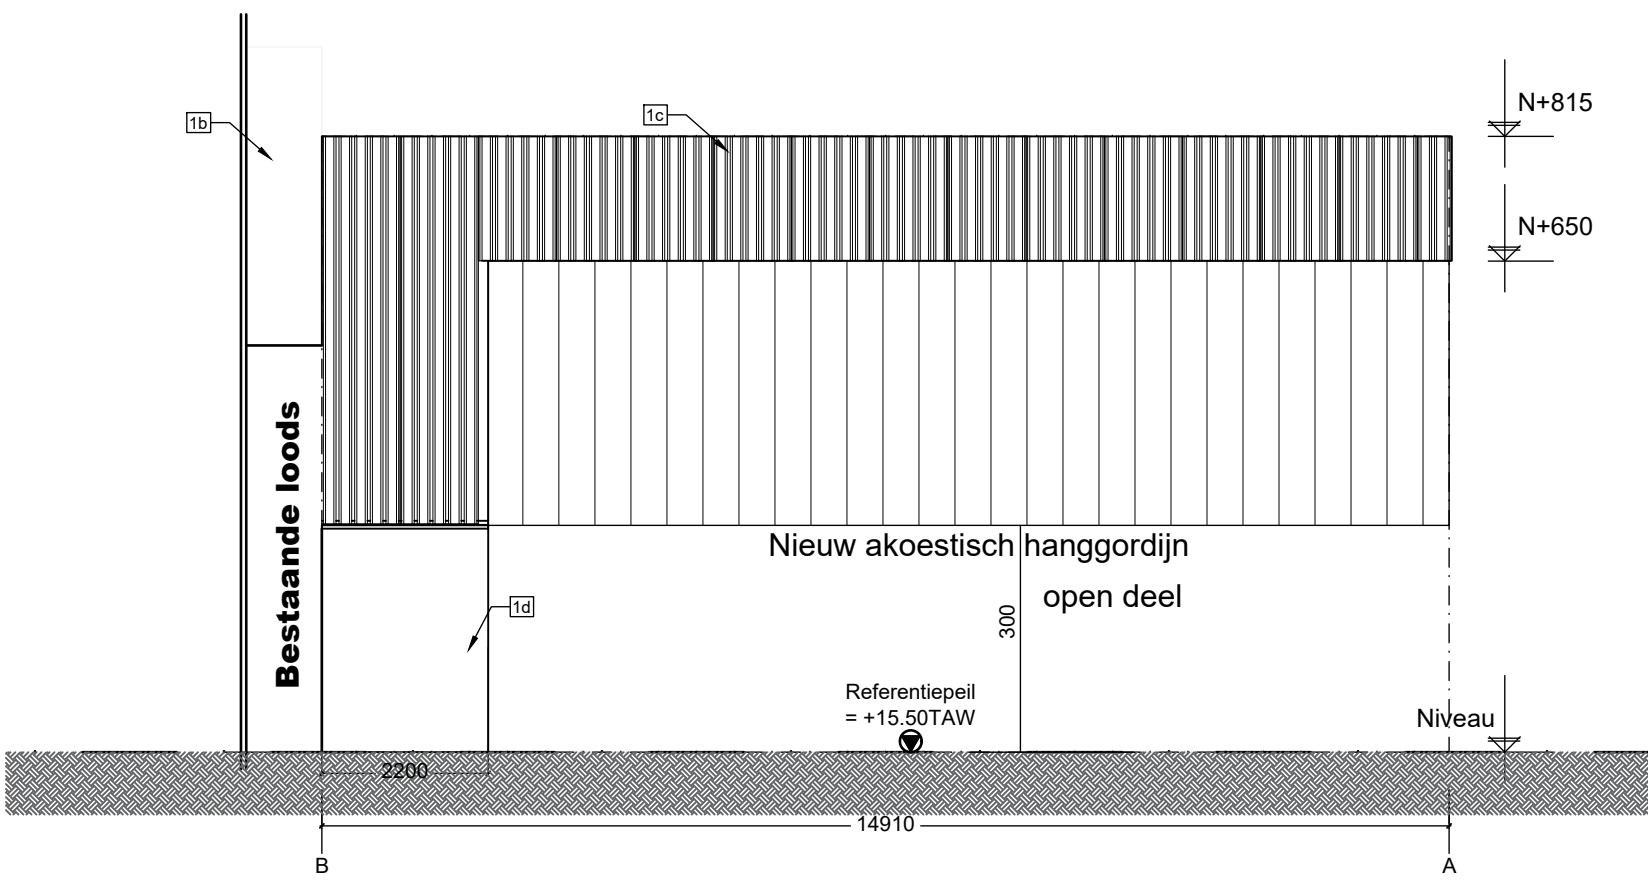

LINKERAANZICHT -1/100-

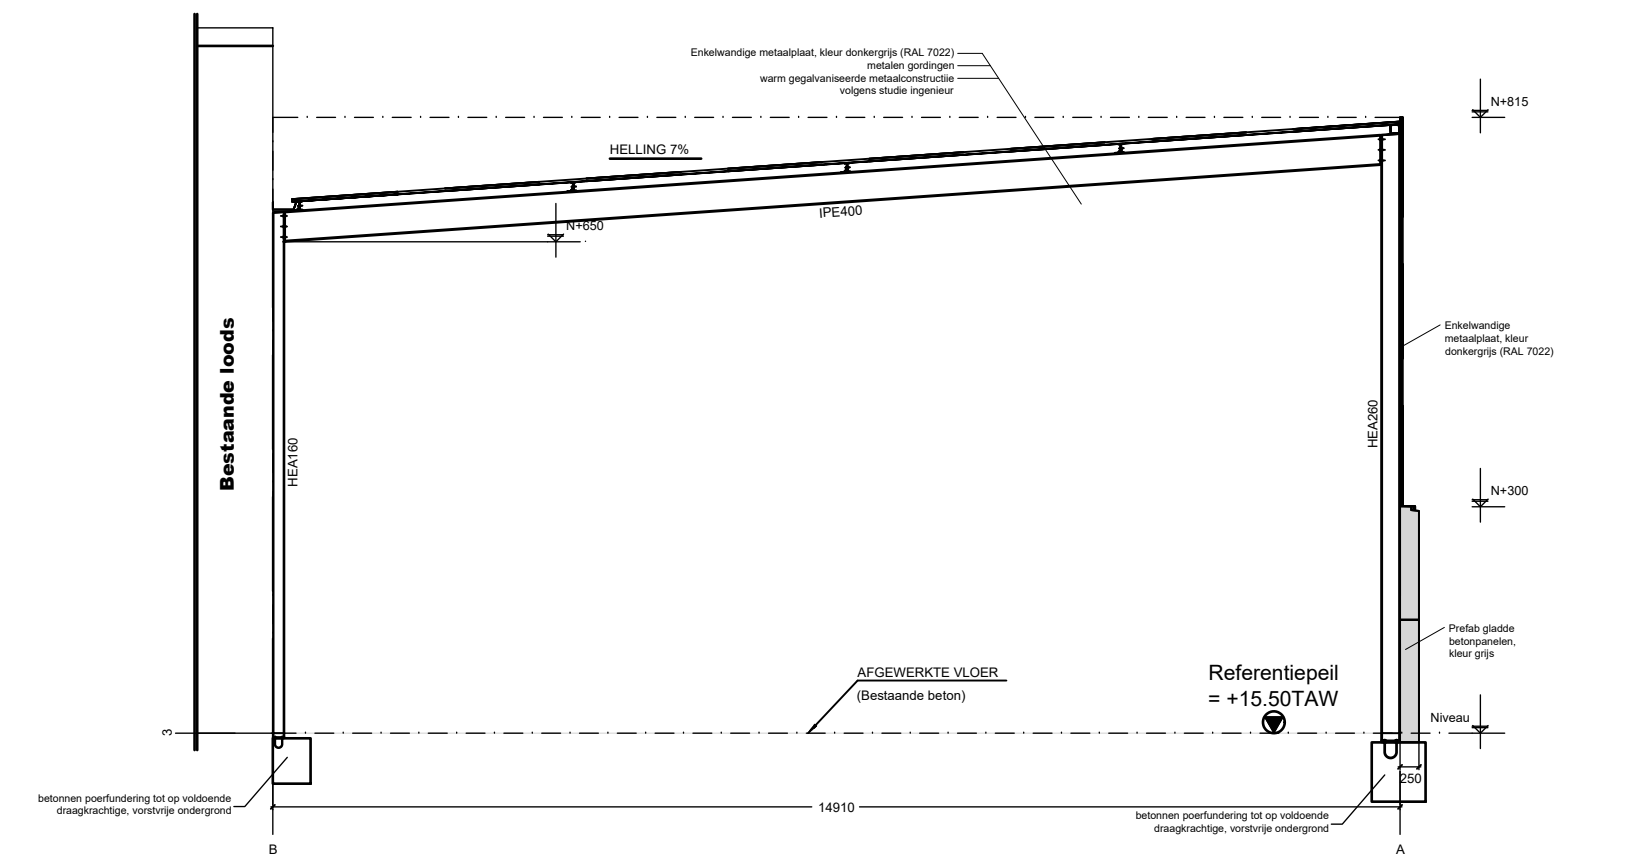

DOORSNEDE -1/100-

CONSTRUCTIETEKENING Akoestisch hanggordijn -1/100- Nieuwe situatie

BA_Akoestisch hanggordijn_CB_N_1.1

 Architect Igor Debergh	bv Parallel architecten bvba Hoofdzetel: Biezeweg 15a, 9230 Wetteren Tel.: 09/292.10.20 Contactadres: Biezeweg 15a, 9230 Wetteren Tel.: 09/292.10.20	 Biezeweg 15a Tel: 09 - 242.06.00	In samenwerking met: 9230 Wetteren www.dlv.be	Opdrachtgever: Braecke BV Stationsstraat 179 8780 Oostrozebeke Tel: --- *copyright 18/06/2025 alle rechten voorbehouden	Bouwplaats: Stationsstraat 179 8780 Oostrozebeke Tel: --- Afd.: 1 / Sectie E / Nr(s): 826/M2 ---	Tekenaar: JD	Datum: 18/06/2025
						Projectnr.: 23-14790	a.
						Tekening in cm 0 100 200 1:100	b. c.