


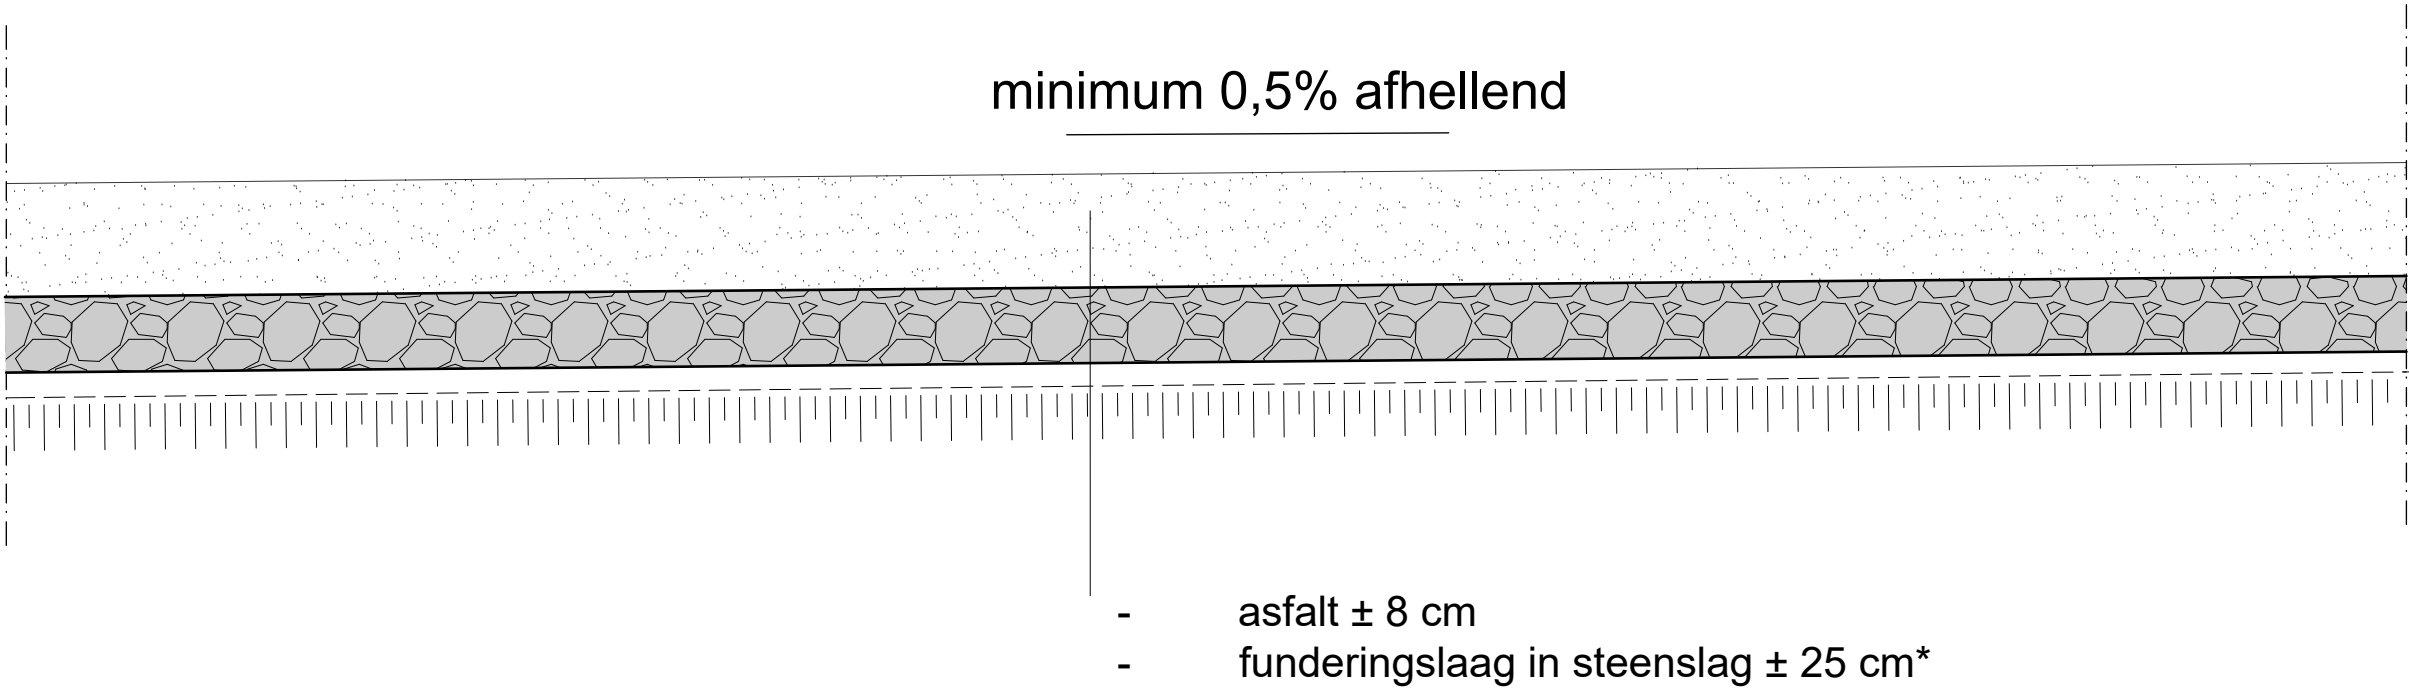

DETAILTEKENING ASFALTVERHARDING - 1/20 -

BA_asfaltverharding_D_B_1.1

 PARALLEL ARCHITECTEN Architect Igor Debergh	bv Parallel architecten bvba Hoofdzetel: Biezeweg 15a, 9230 Wetteren Tel.: 09/292.10.20 Contactadres: Biezeweg 15a, 9230 Wetteren Tel.: 09/292.10.20	In samenwerking met:  dlv Part of United Logistics Group Biezeweg 15a Tel: 09 - 242.06.00 9230 Wetteren www.dlv.be	Opdrachtgever: Braecke BV Stationsstraat 179 8780 Oostrozebeke *copyright 19/08/2025 alle rechten voorbehouden	Bouwplaats: Stationsstraat 179, 8780 Oostrozebeke Verbindingsstraat 3, 8710 Wielsbeke Tel: ---- Afd.: 1 / Sectie E / Nr(s): 826/M2 ----	Tekenaar: JD	Datum: 19/08/2025
					Projectnr.: 23-14790	a.
					Tekening in cm 0 100 200 1/100	b. c.