


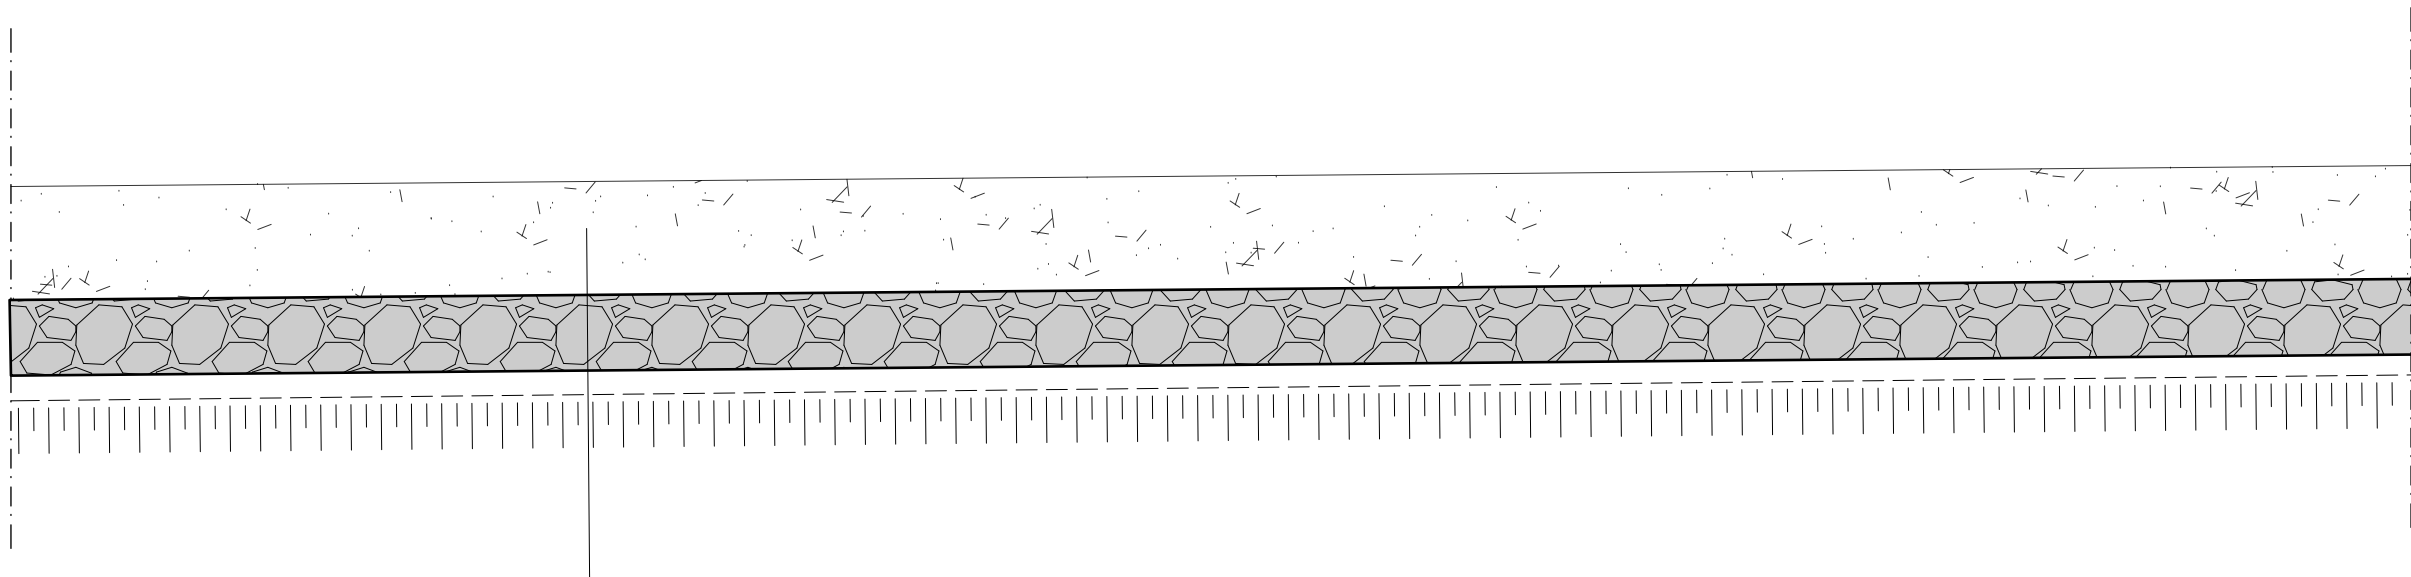

- kiezel ± 20 cm
- funderingslaag in steenslag ± 25 cm\*

DETAILTEKENING KIEZELVERHARDING - 1/20 -

BA\_kiezelverharding\_D\_B\_1.1

|   |   |   |                                                     |   |   |                                      |                   |
|---|---|---|-----------------------------------------------------|---|---|--------------------------------------|-------------------|
| <br>Architect Igor Debergh | <b>bv Parallel architecten bvba</b><br>Hoofdzetel: Biezeweg 15a, 9230 Wetteren Tel.: 09/292.10.20<br>Contactadres: Biezeweg 15a, 9230 Wetteren Tel.: 09/292.10.20 | <br>Biezeweg 15a<br>Tel: 09 - 242.06.00 | In samenwerking met:<br>9230 Wetteren<br>www.dlv.be | <b>Opdrachtgever:</b><br>Braecke BV<br>Stationsstraat 179<br>8780 Oostrozebeke<br><br>*copyright 19/08/2025 alle rechten voorbehouden | <b>Bouwplaats:</b><br>Stationsstraat 179, 8780 Oostrozebeke<br>Verbindingsstraat 3, 8710 Wielsbeke<br><b>Tel:</b> ----<br><br>Afd.: 1 / Sectie E / Nr(s): 826/M2<br>---- | Tekenaar: JD                         | Datum: 19/08/2025 |
|   |   |   |                                                     |   |   | Projectnr.: 23-14790                 | a.                |
|   |   |   |                                                     |   |   | Tekening in cm<br>0 100 200<br>1/100 | b.<br>c.          |