

NIEUWE TOESTAND


FUNCTIEWIJZIGING 1

Nieuwe functie: Bedrijfsruimten.

De indeling wordt niet gewijzigd.

ARCHITECT:
Architectenbureau LIEVENS ALEXANDER bv
TER KOUTER 23
8700 TIELT - KANEGEM

GSM: 0479 28 49 66
E-mail: alexander.lievens@telenet.be

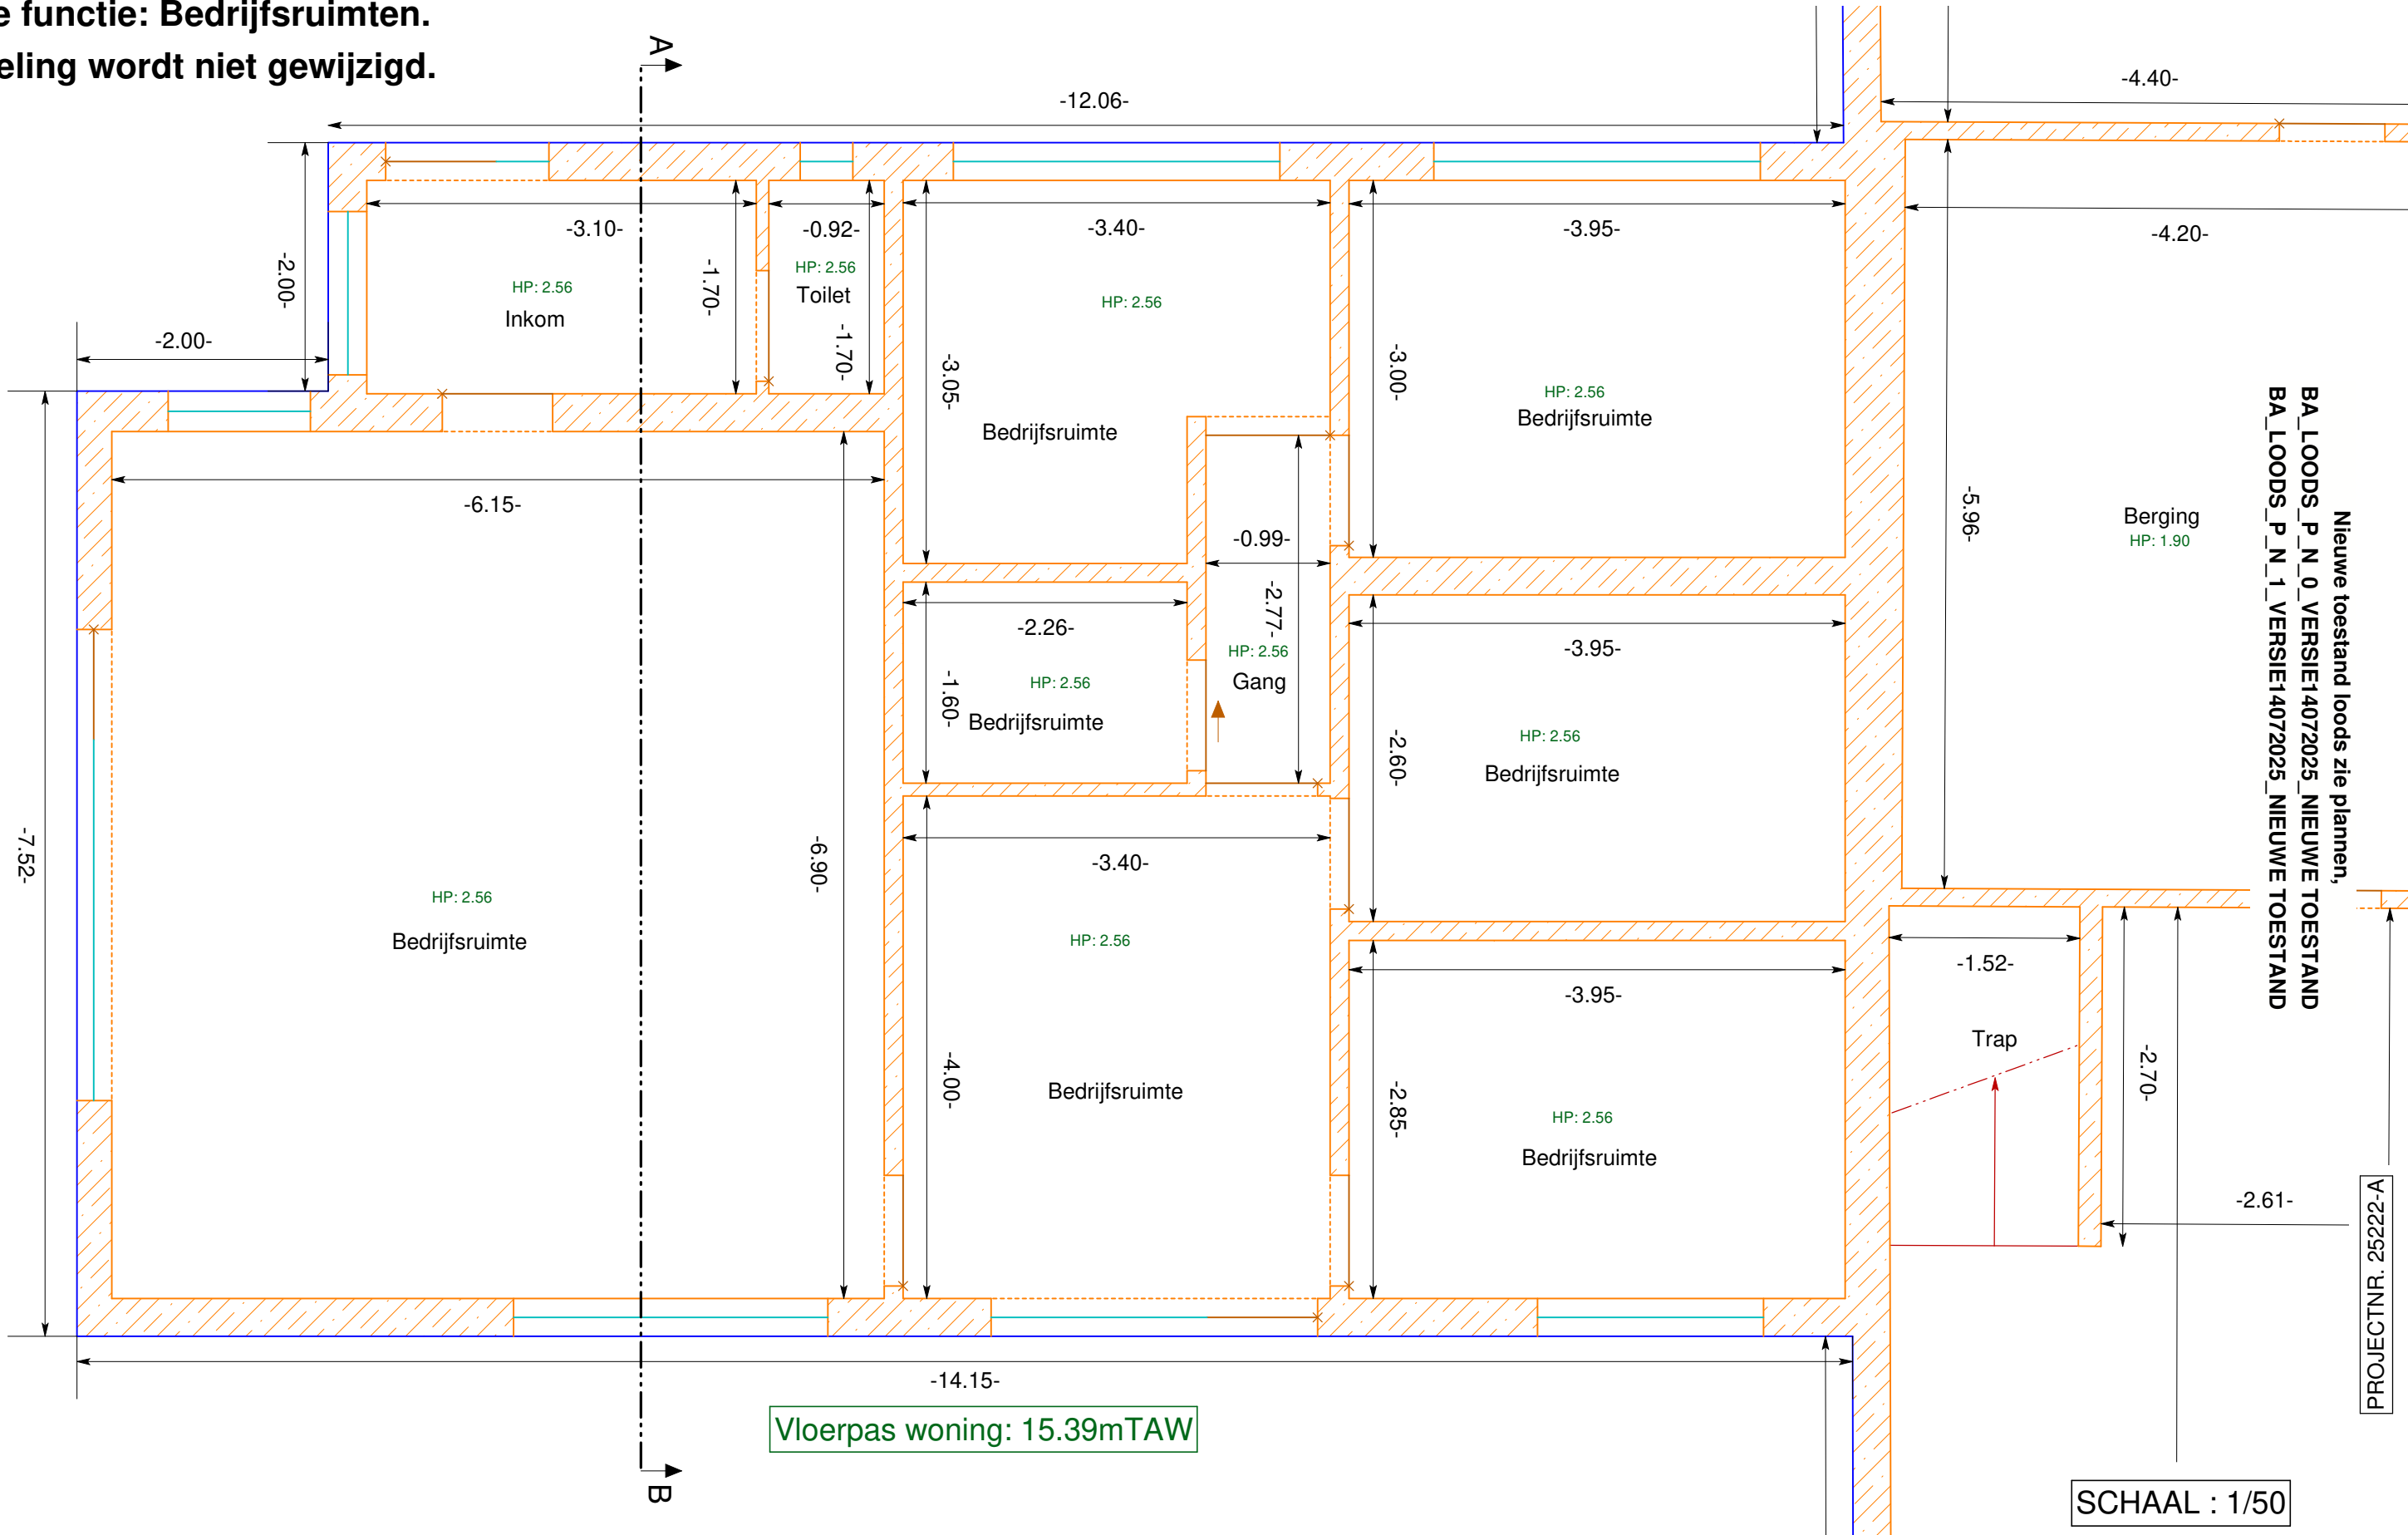

Nieuwe toestand loods zie plannen,
BA_LOODS_P_N_0_VERSION14072025_NIEUWE TOESTAND
BA_LOODS_P_N_1_VERSION14072025_NIEUWE TOESTAND

PROJECTNR. 25222-A