


Bouwheer:	Bouwheer:	Architect:
Bert Van Huylenbroek Centraal 4 A 8780 Oostrozebeke	Centraal 4 A 8780 Oostrozebeke 8800 Torhout	Cedric Smeets Industrieweg 67 8780 Oostrozebeke

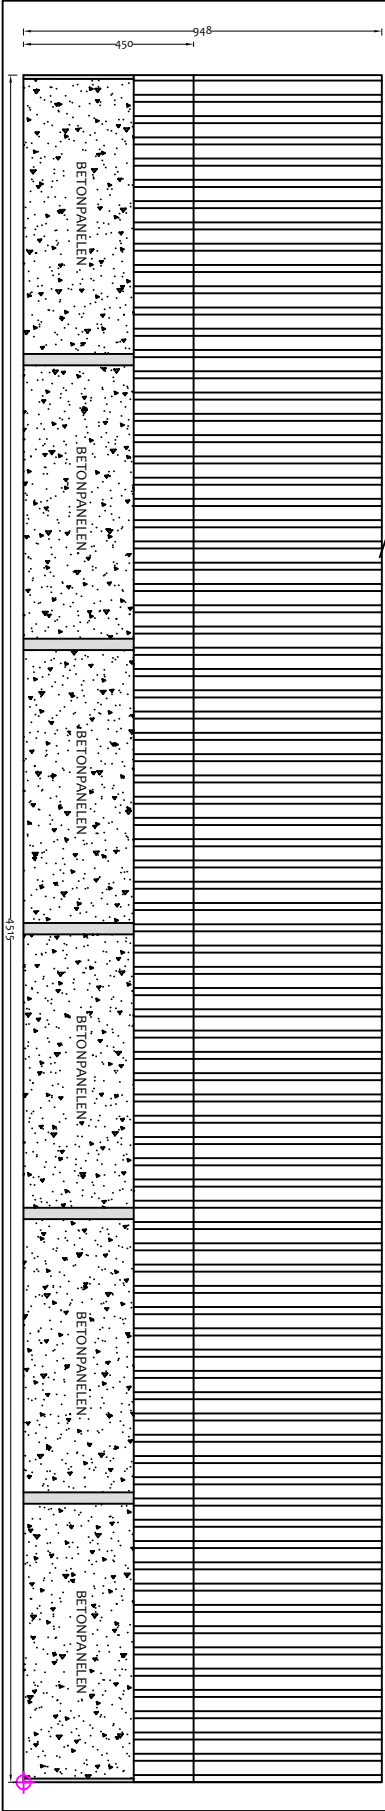

GEVEL NOORDWEST LOODS
Binnen inrichting wordt volledig verwijderd
Vergunde/Bestaande/Nieuwe toestand

Blijft ongewijzigd
schaal: 1/200

Legende:
Referentiepunt
Betonpaneelel
Colpijzen

Materialgegevens:
Vrijstaande muren worden
enkel een wijziging van de
functie aangegeven, er zijn
geen gegevens of afmetingen van
het gebouw.