Bouwheer:	Bouwadres :	Architect :
Bert Van Huylenbrouck Gentstraat 4 A 8780 Oostrozebeke	Gentstraat 4 A 8780 Oostrozebeke	Cedric Snaet Ieperse Heerweg 47 8820 Torhout

ALGEMEENHEDEN	
Verkavelingsplan	Neen
Bijzonder plan van aanleg	Neen
Perceel gelegen in agrarisch gebied.	

OPENBARE WEG	
Statuut	zijstraat van gewestweg
Verharding	asfalt
Elektriciteit	ondergronds
Verlichtingspalen	Ja
Kabeldistributie	Neen
Telefoonleidingen	Ja
Gasleidingen	Neen
Drinkwaterleidingen	Ja
Riolering	Ja
Hydrant	langs hoofdweg

TERREIN	
Te slopen gebouwen	Neen
Te rooien bomen	Neen
Erfdienstbaarheden	Neen
Wijziging terreinprofiel	Neen
Staat terreinprofiel	relatief vlak

Legende

afmeting in cm
schaal: 1/400
25 m

= omvorming van stal naar loods
= bestaande gebouwen
= betonverharding/asfalt
= steenslagverharding
= opnamepunt foto
= evacuatieweg brandweervoertuigen

INPLANTINGSPLAN

NIEUWE TOESTAND
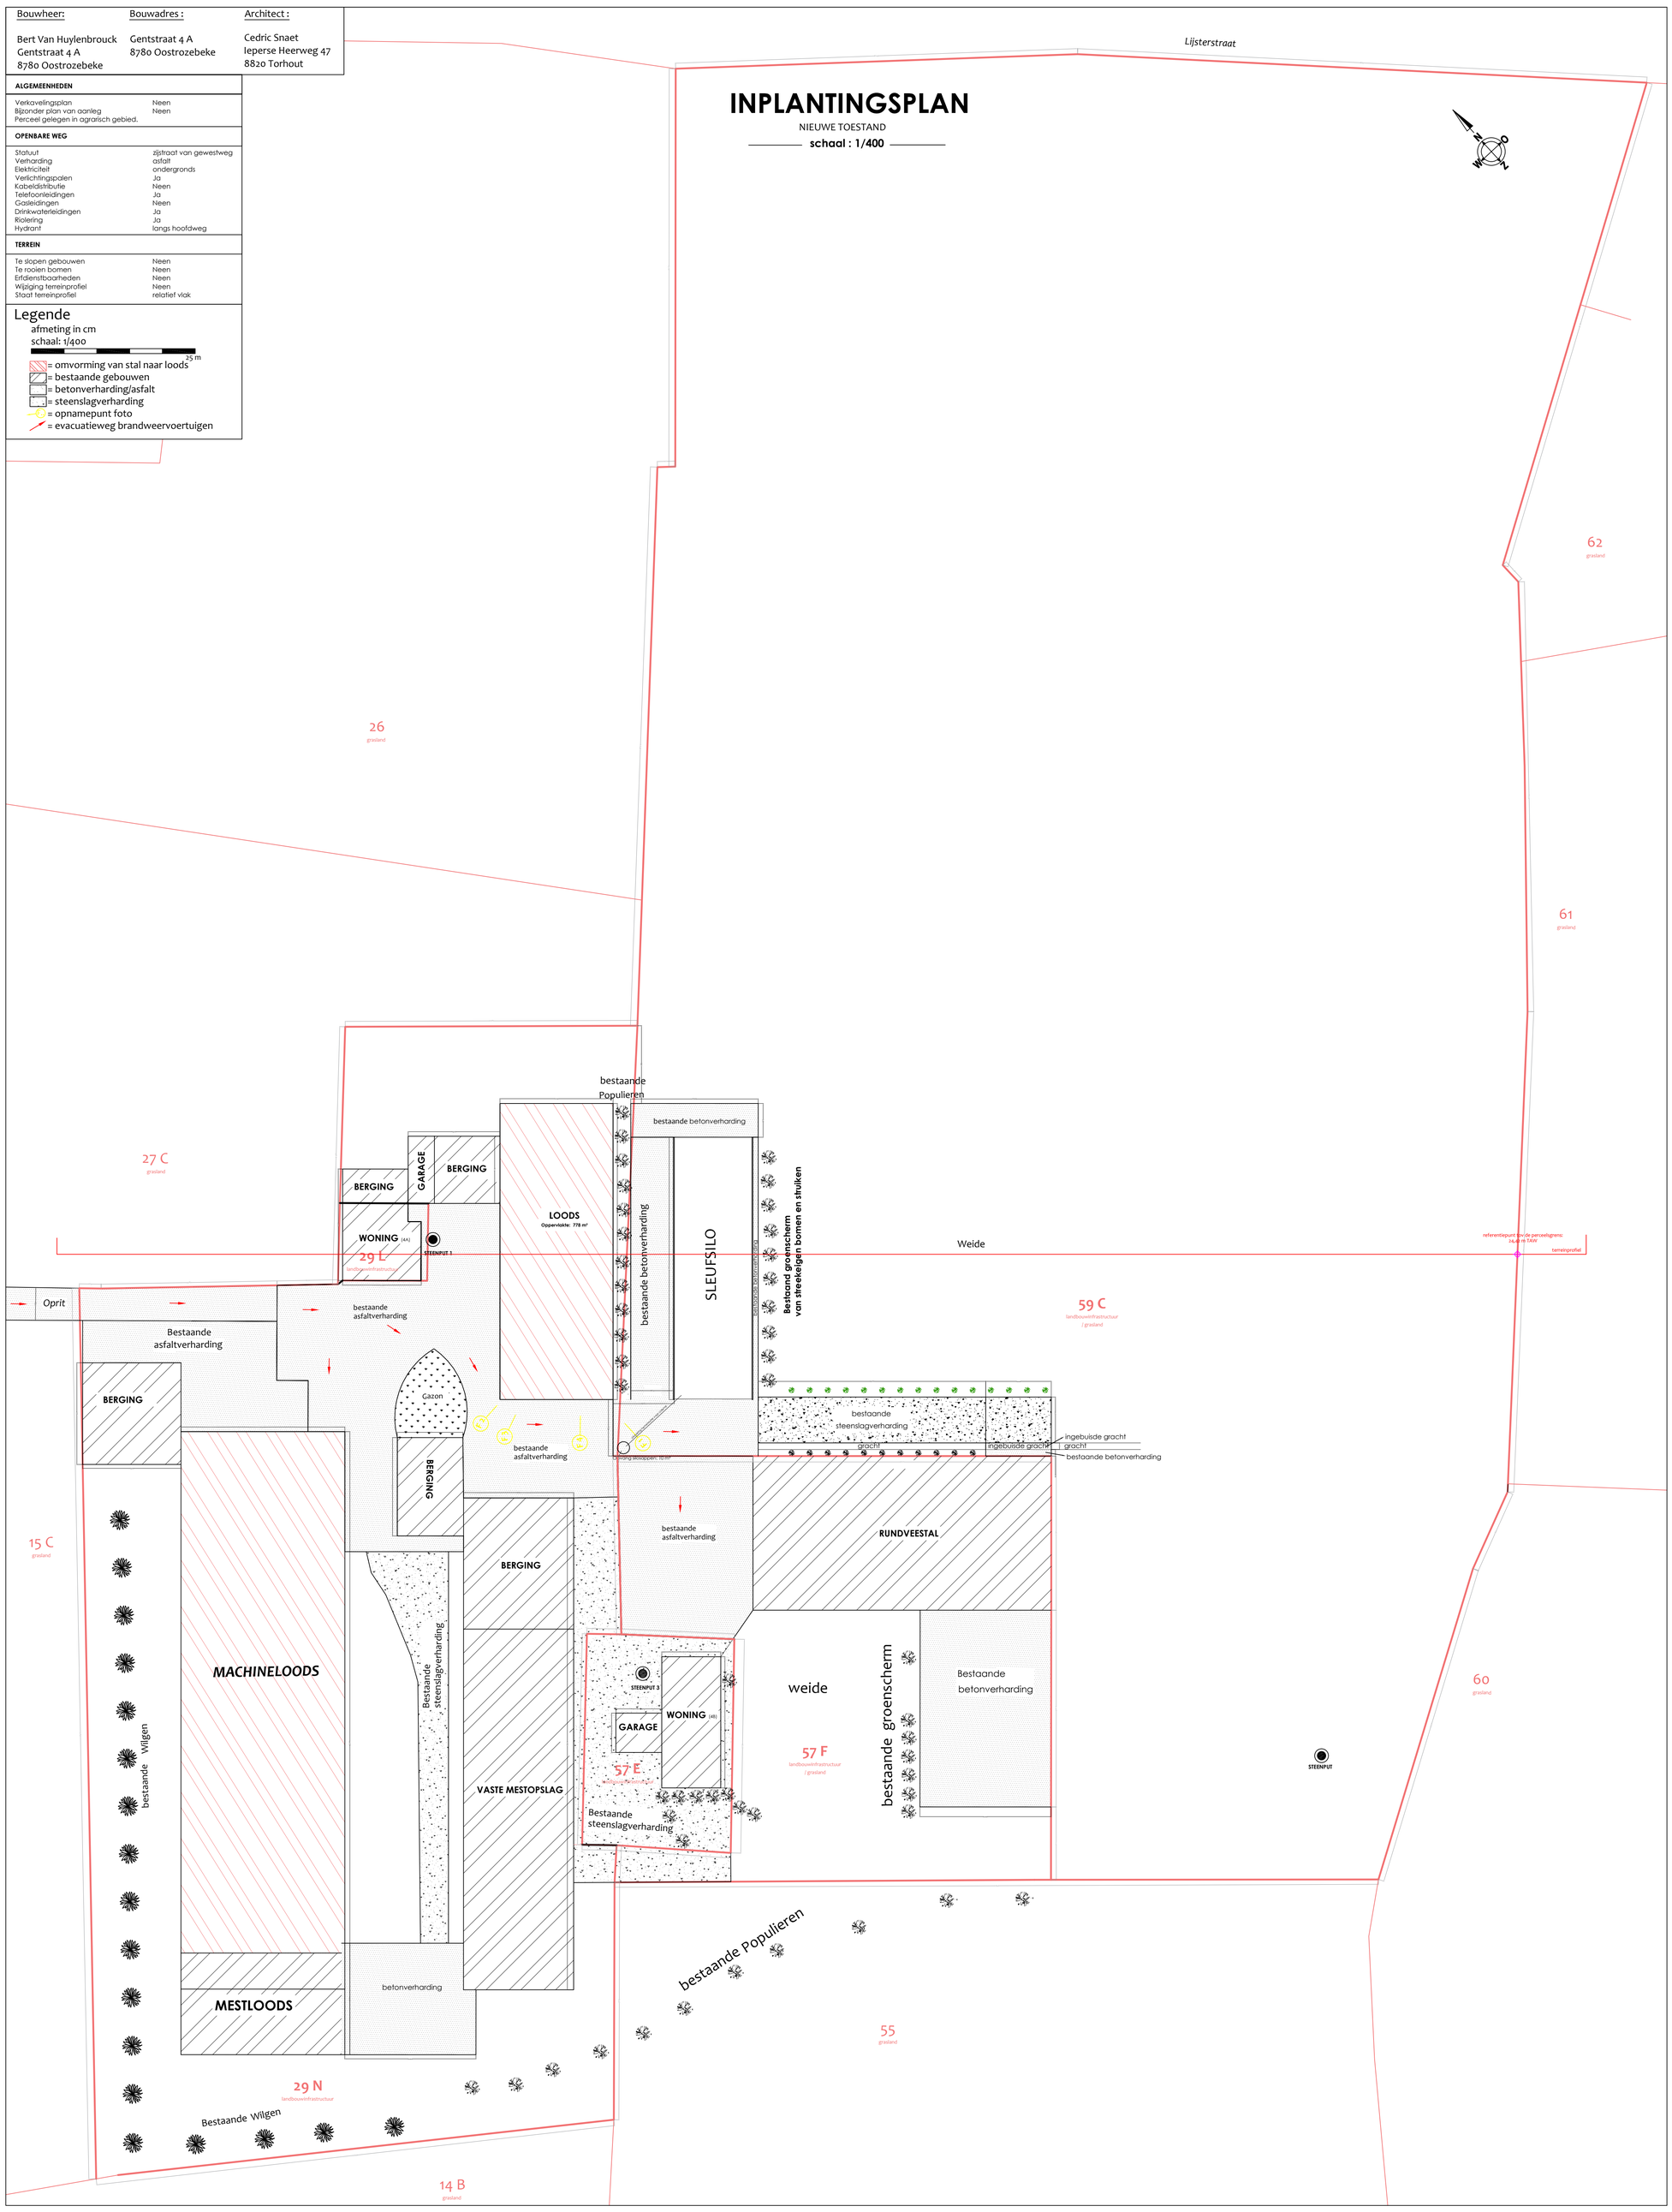
schaal : 1/400