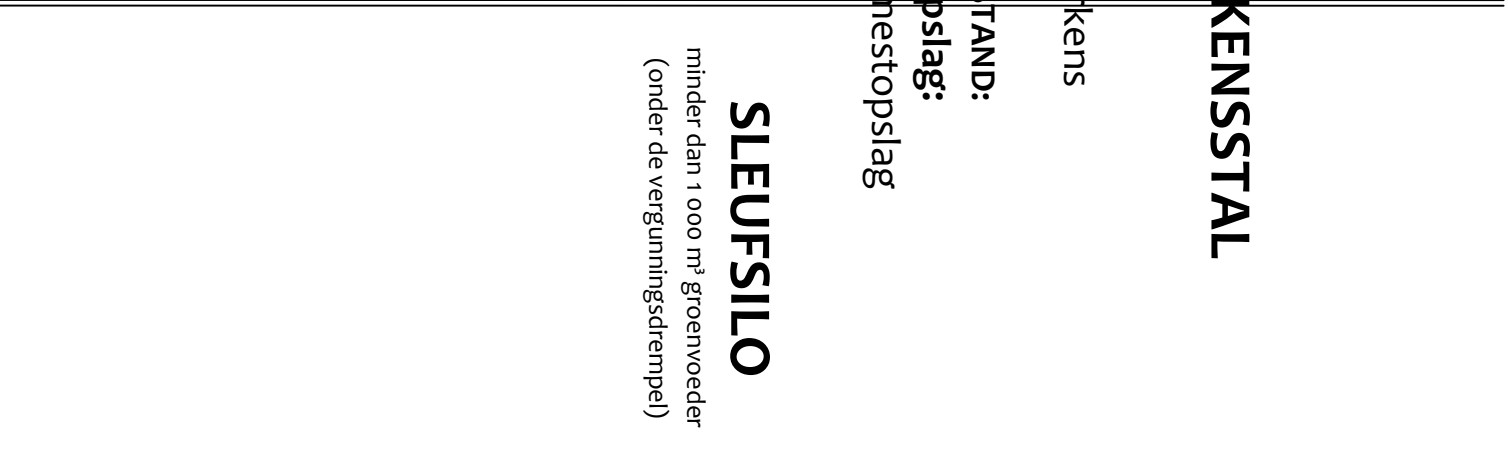
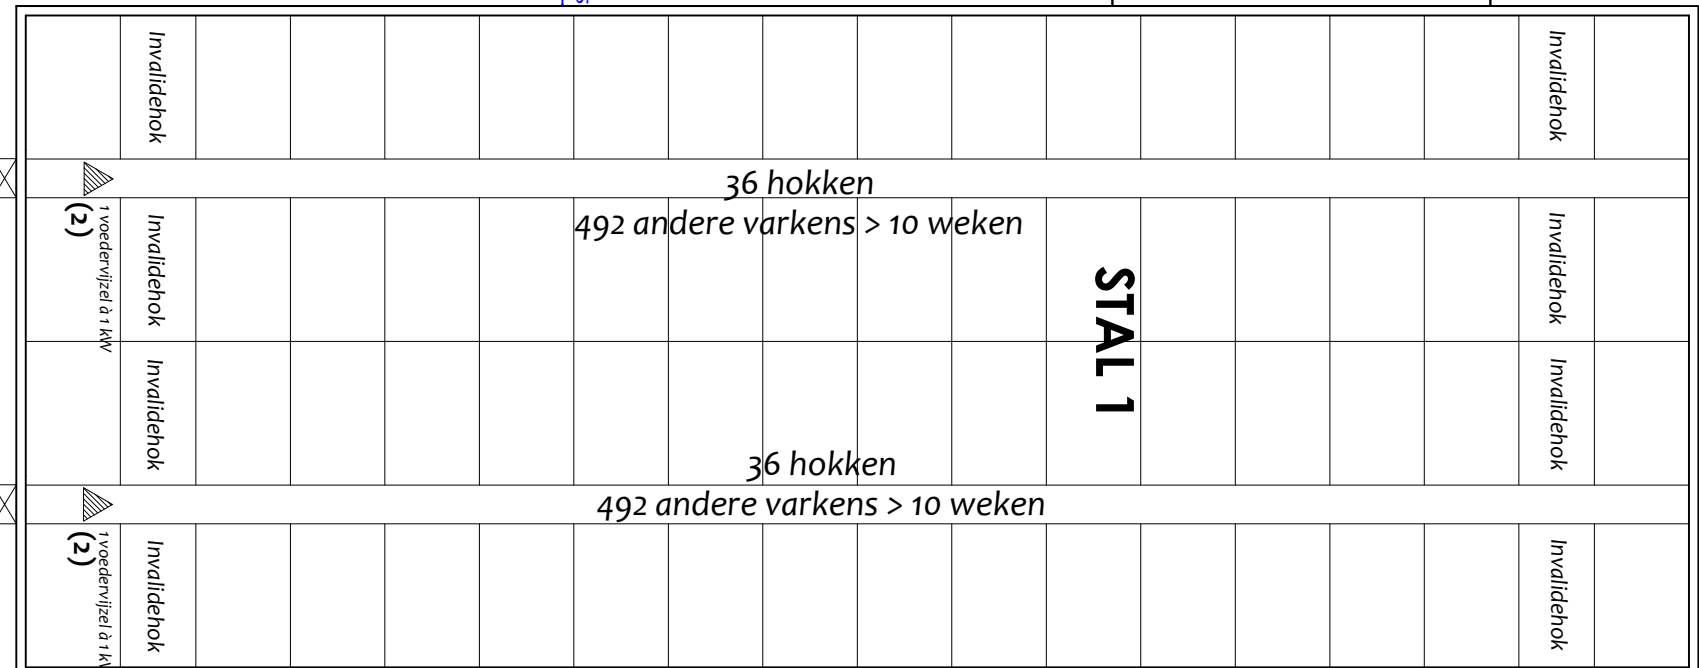


20
Stralind
creafarm
partner in duurzaam advies

OMGEVINGSAANVRAAG - KLASSE 1

UITVOERINGSPLAN:
VERGUNDE TOESTAND

schaal: 1/200

EXPLOITANT: BERT VAN HUYLENBROUCK

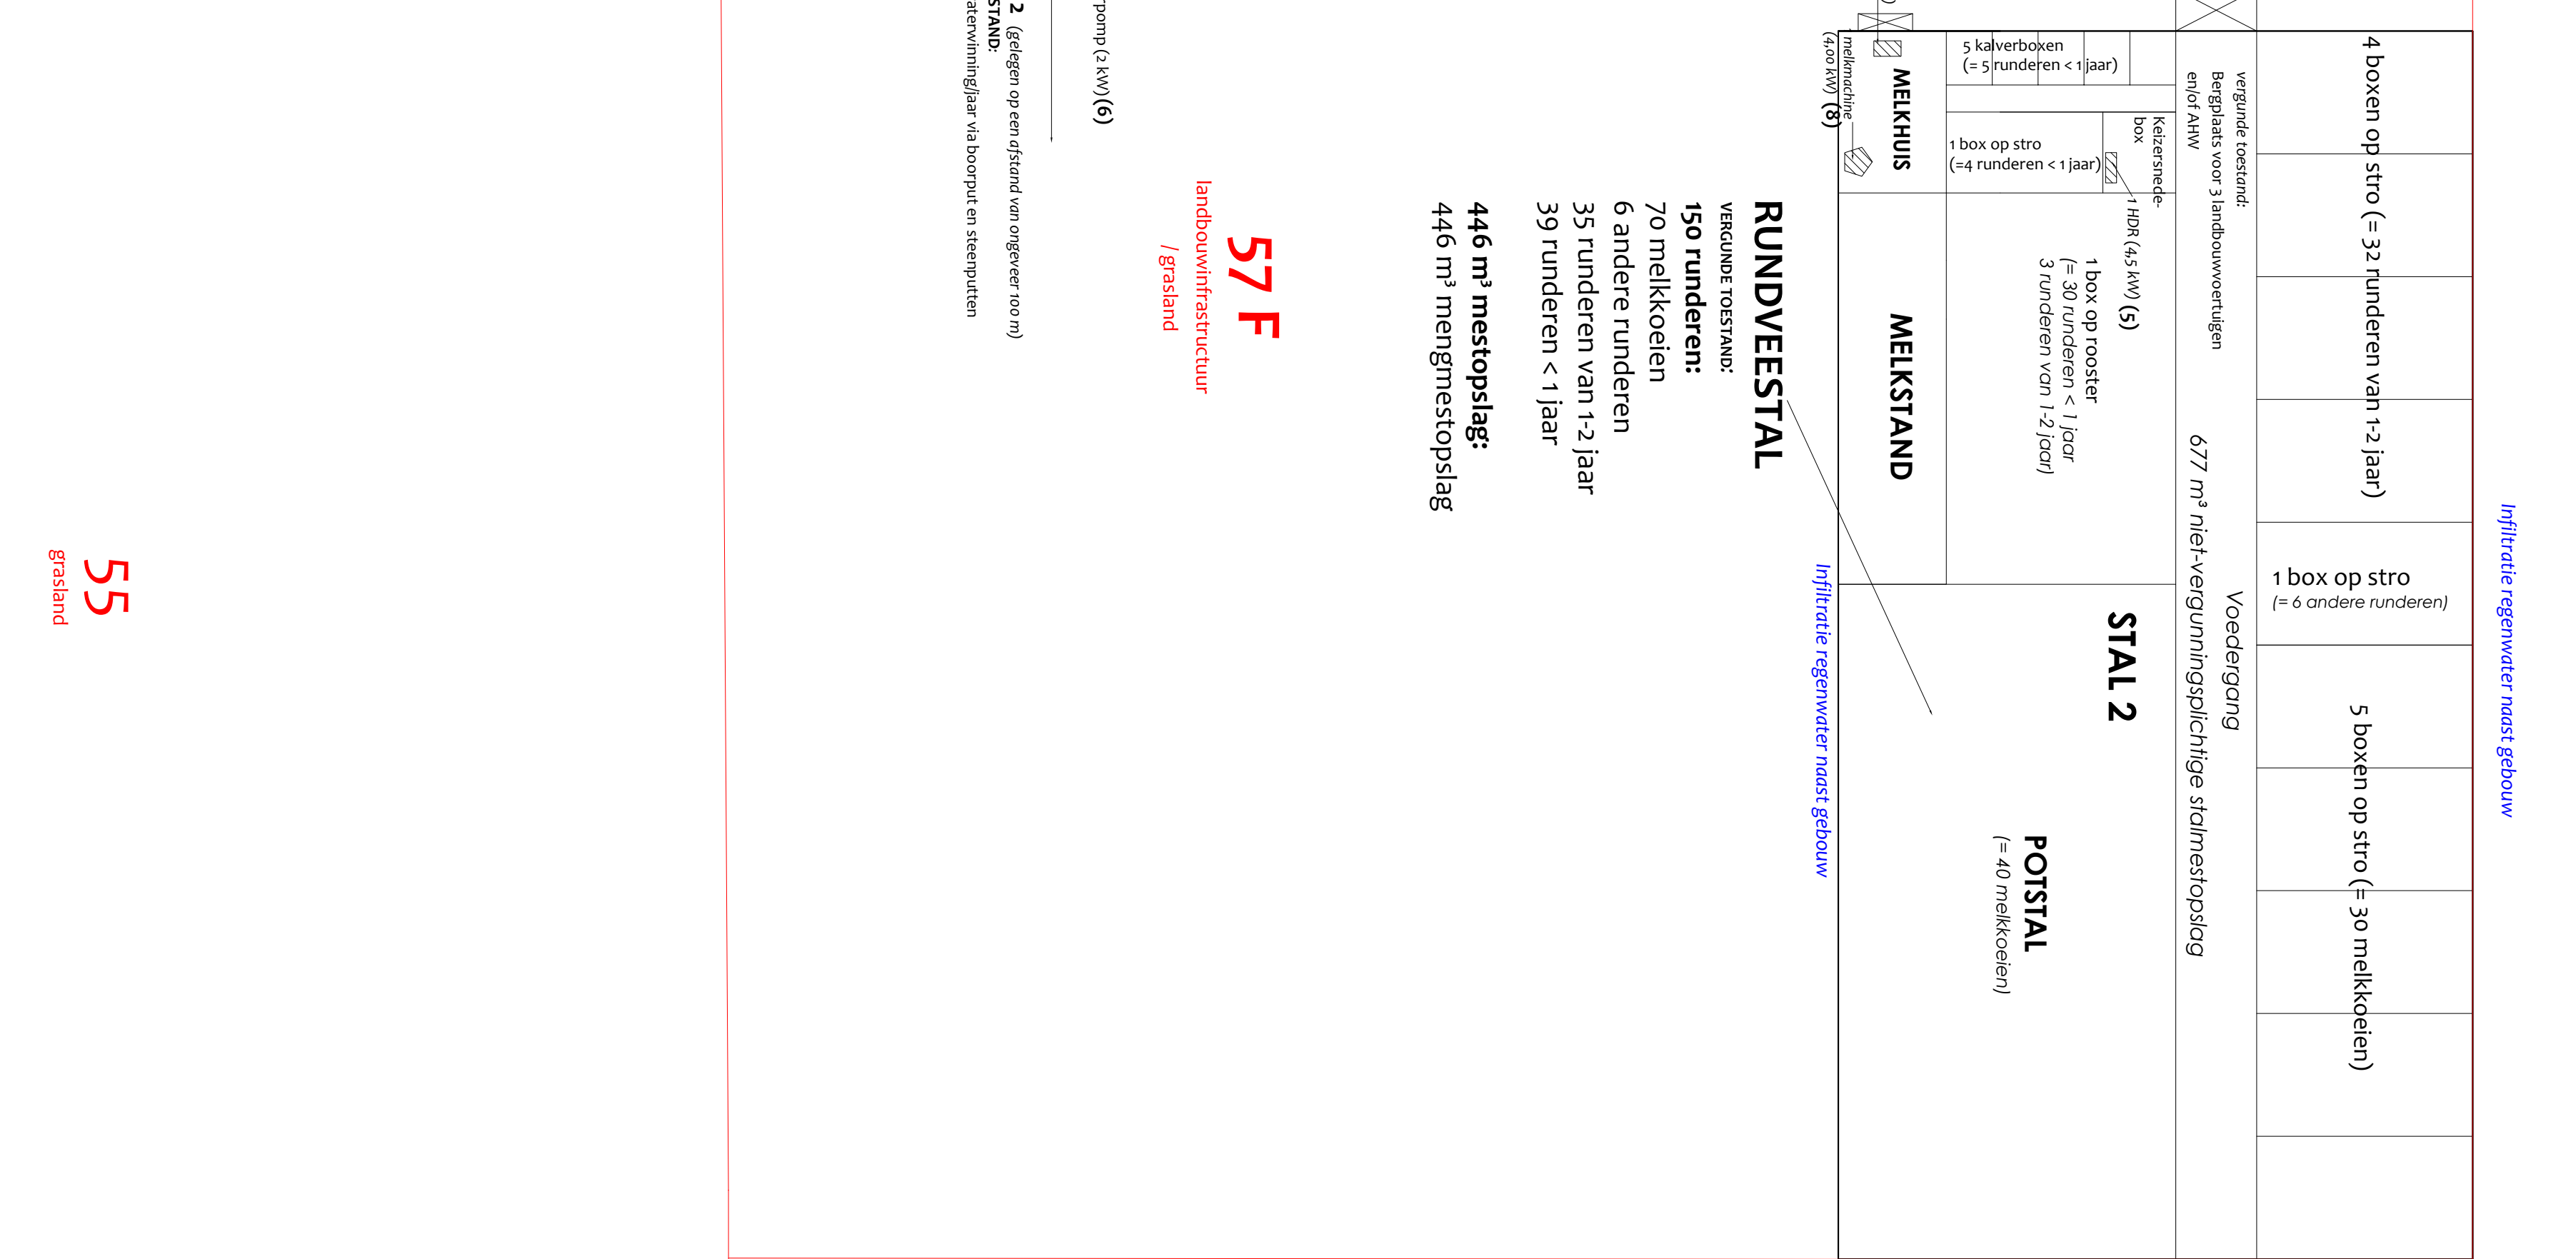
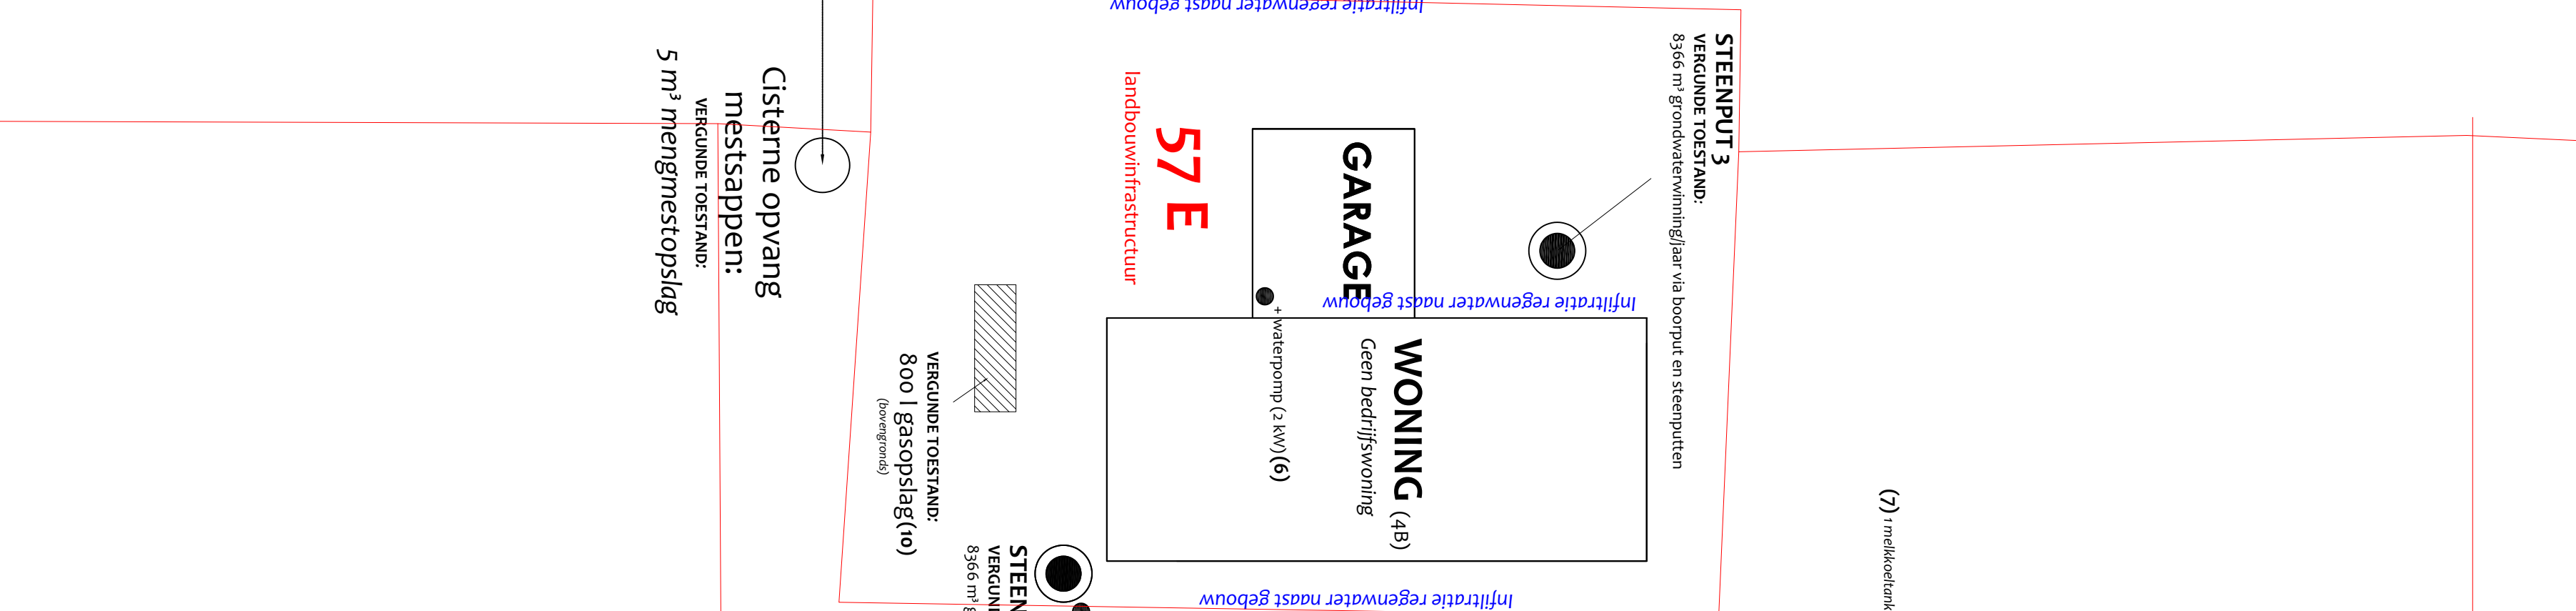
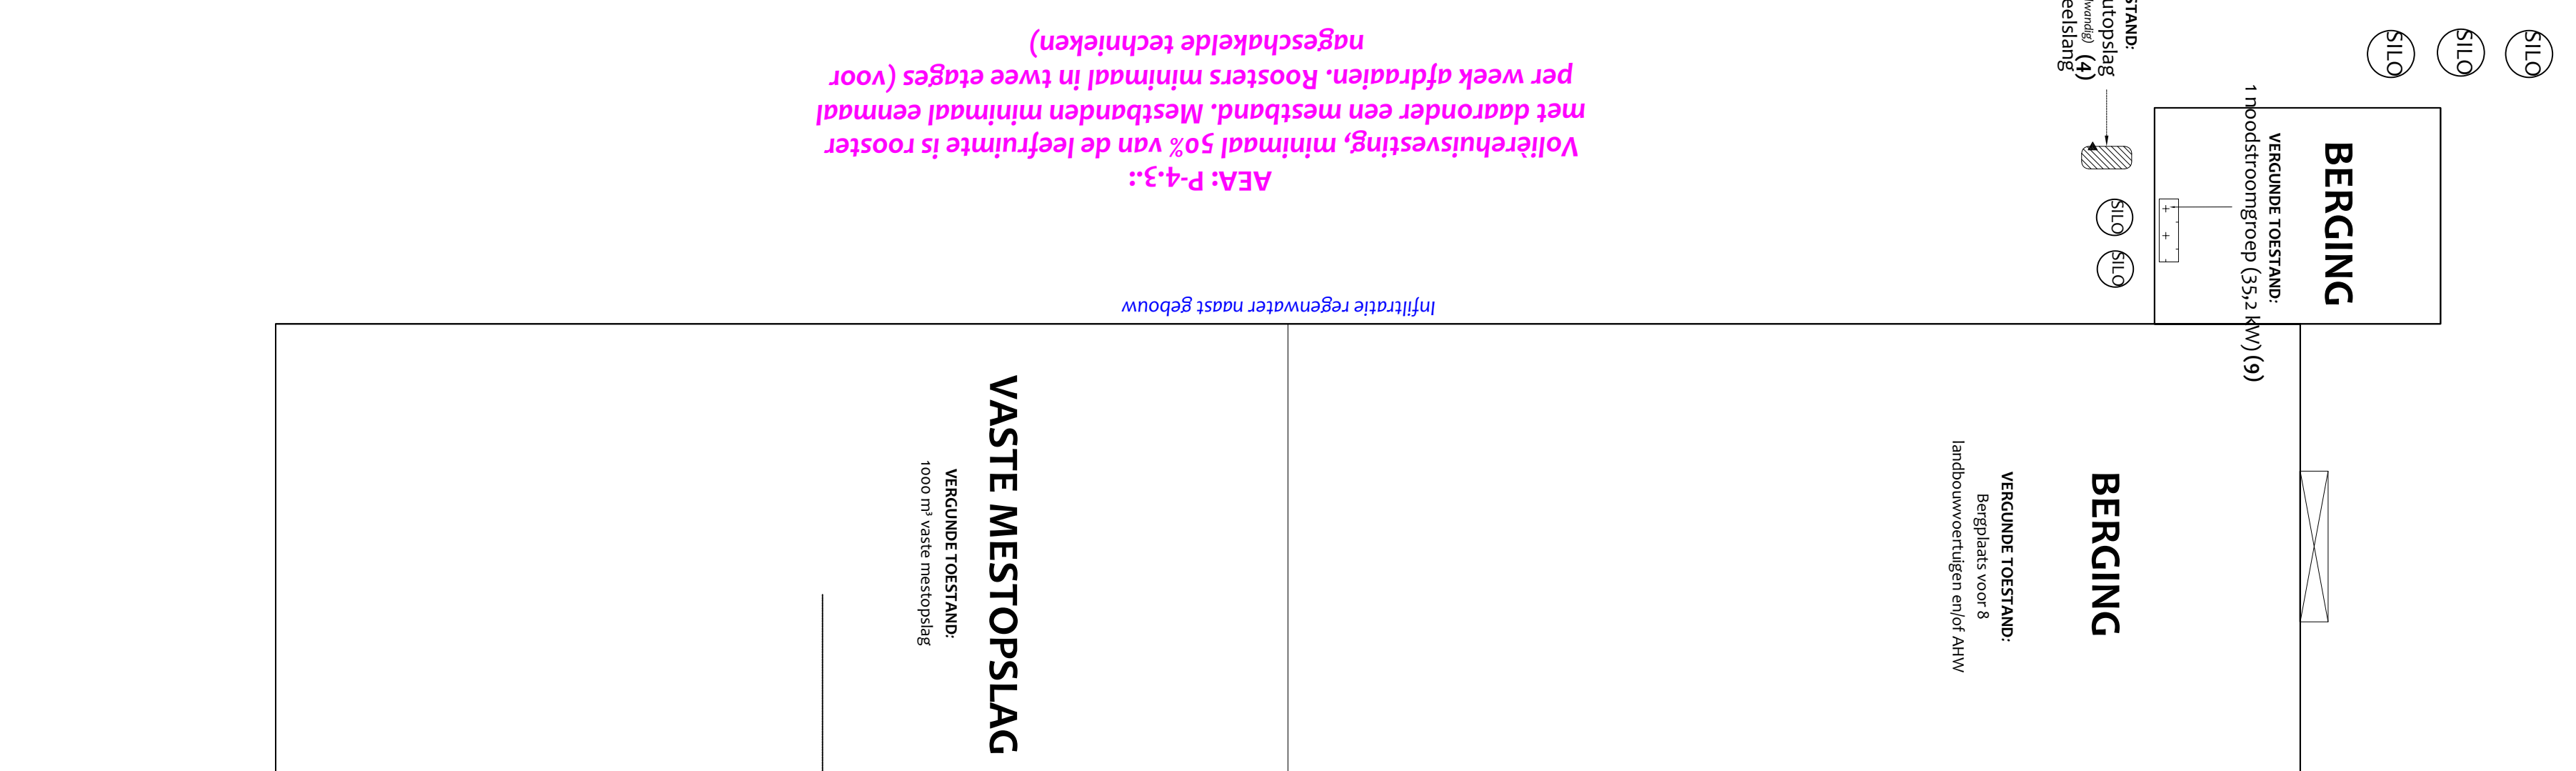
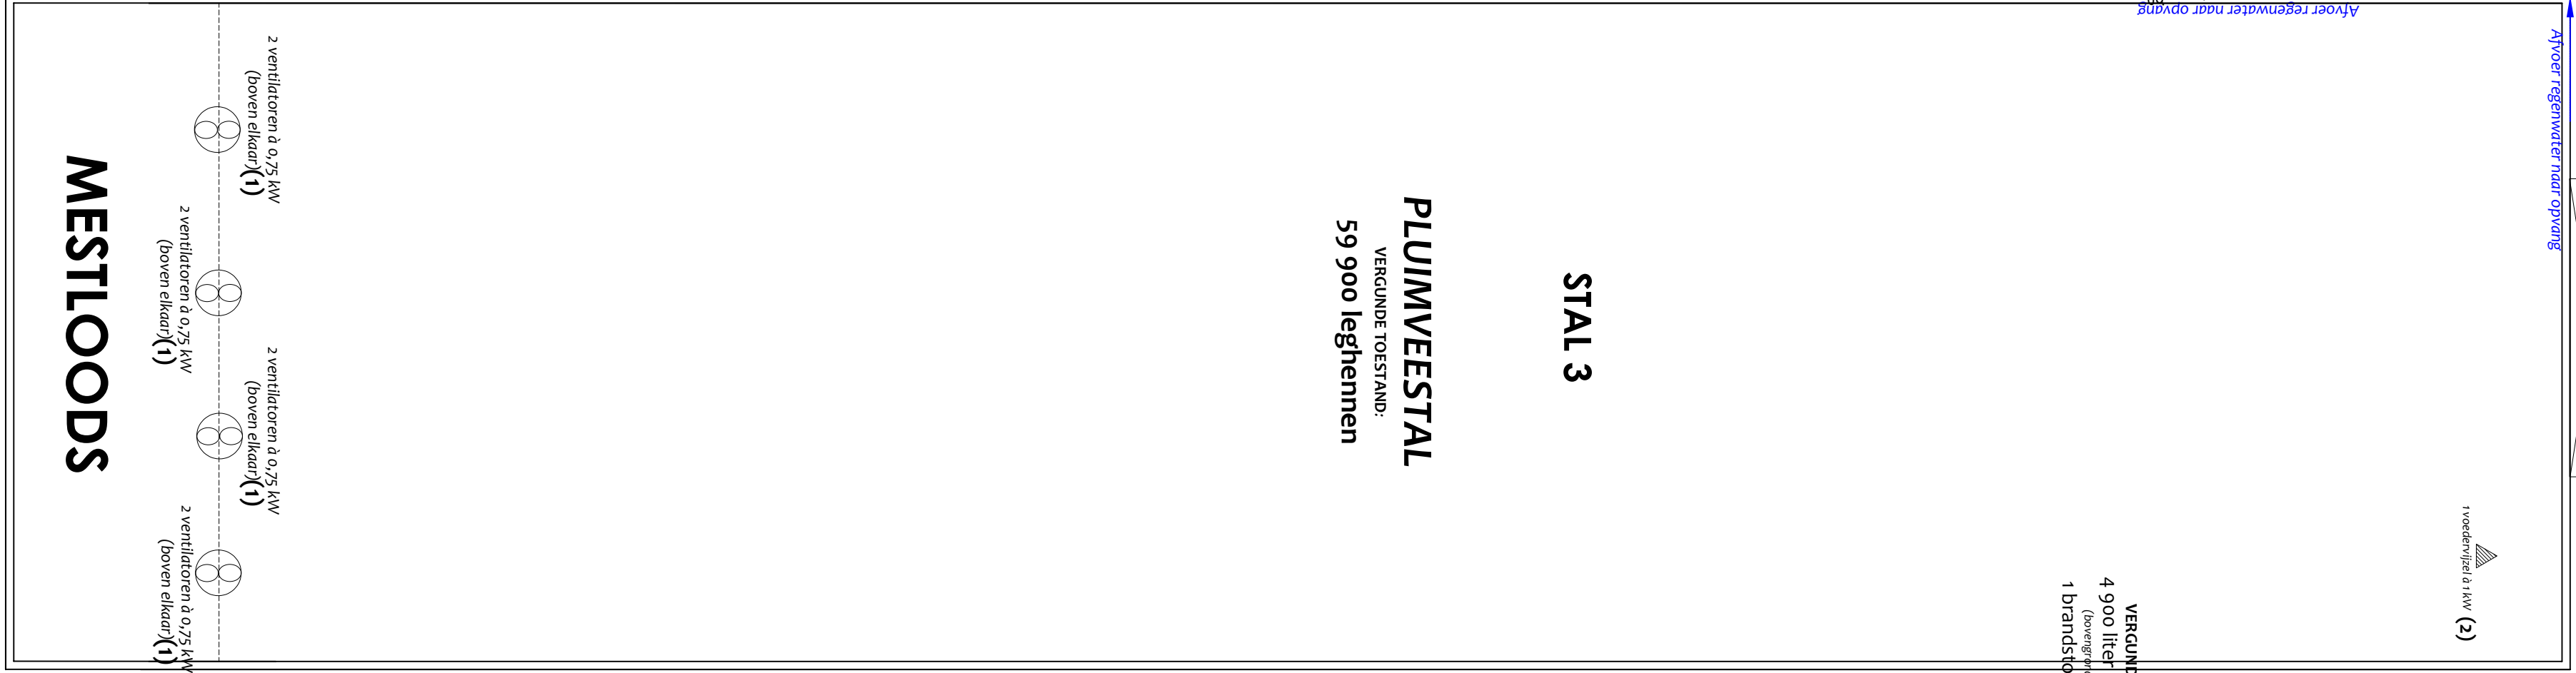
8780 OOSTROZEBEKE

LIGGING VAN DE INRICHTING: GENTSTRAAT 4A EN 4B
8780 OOSTROZEBEKE

KADASTRALE LIGGING: 1e afdeling, sectie B nrs 29 M, 29 L, 57 E, 57 F en 59 C

AARD VAN DE INRICHTING: LANDBOUWBEDRIJF

DATUM: Augustus 2025

55
grasland