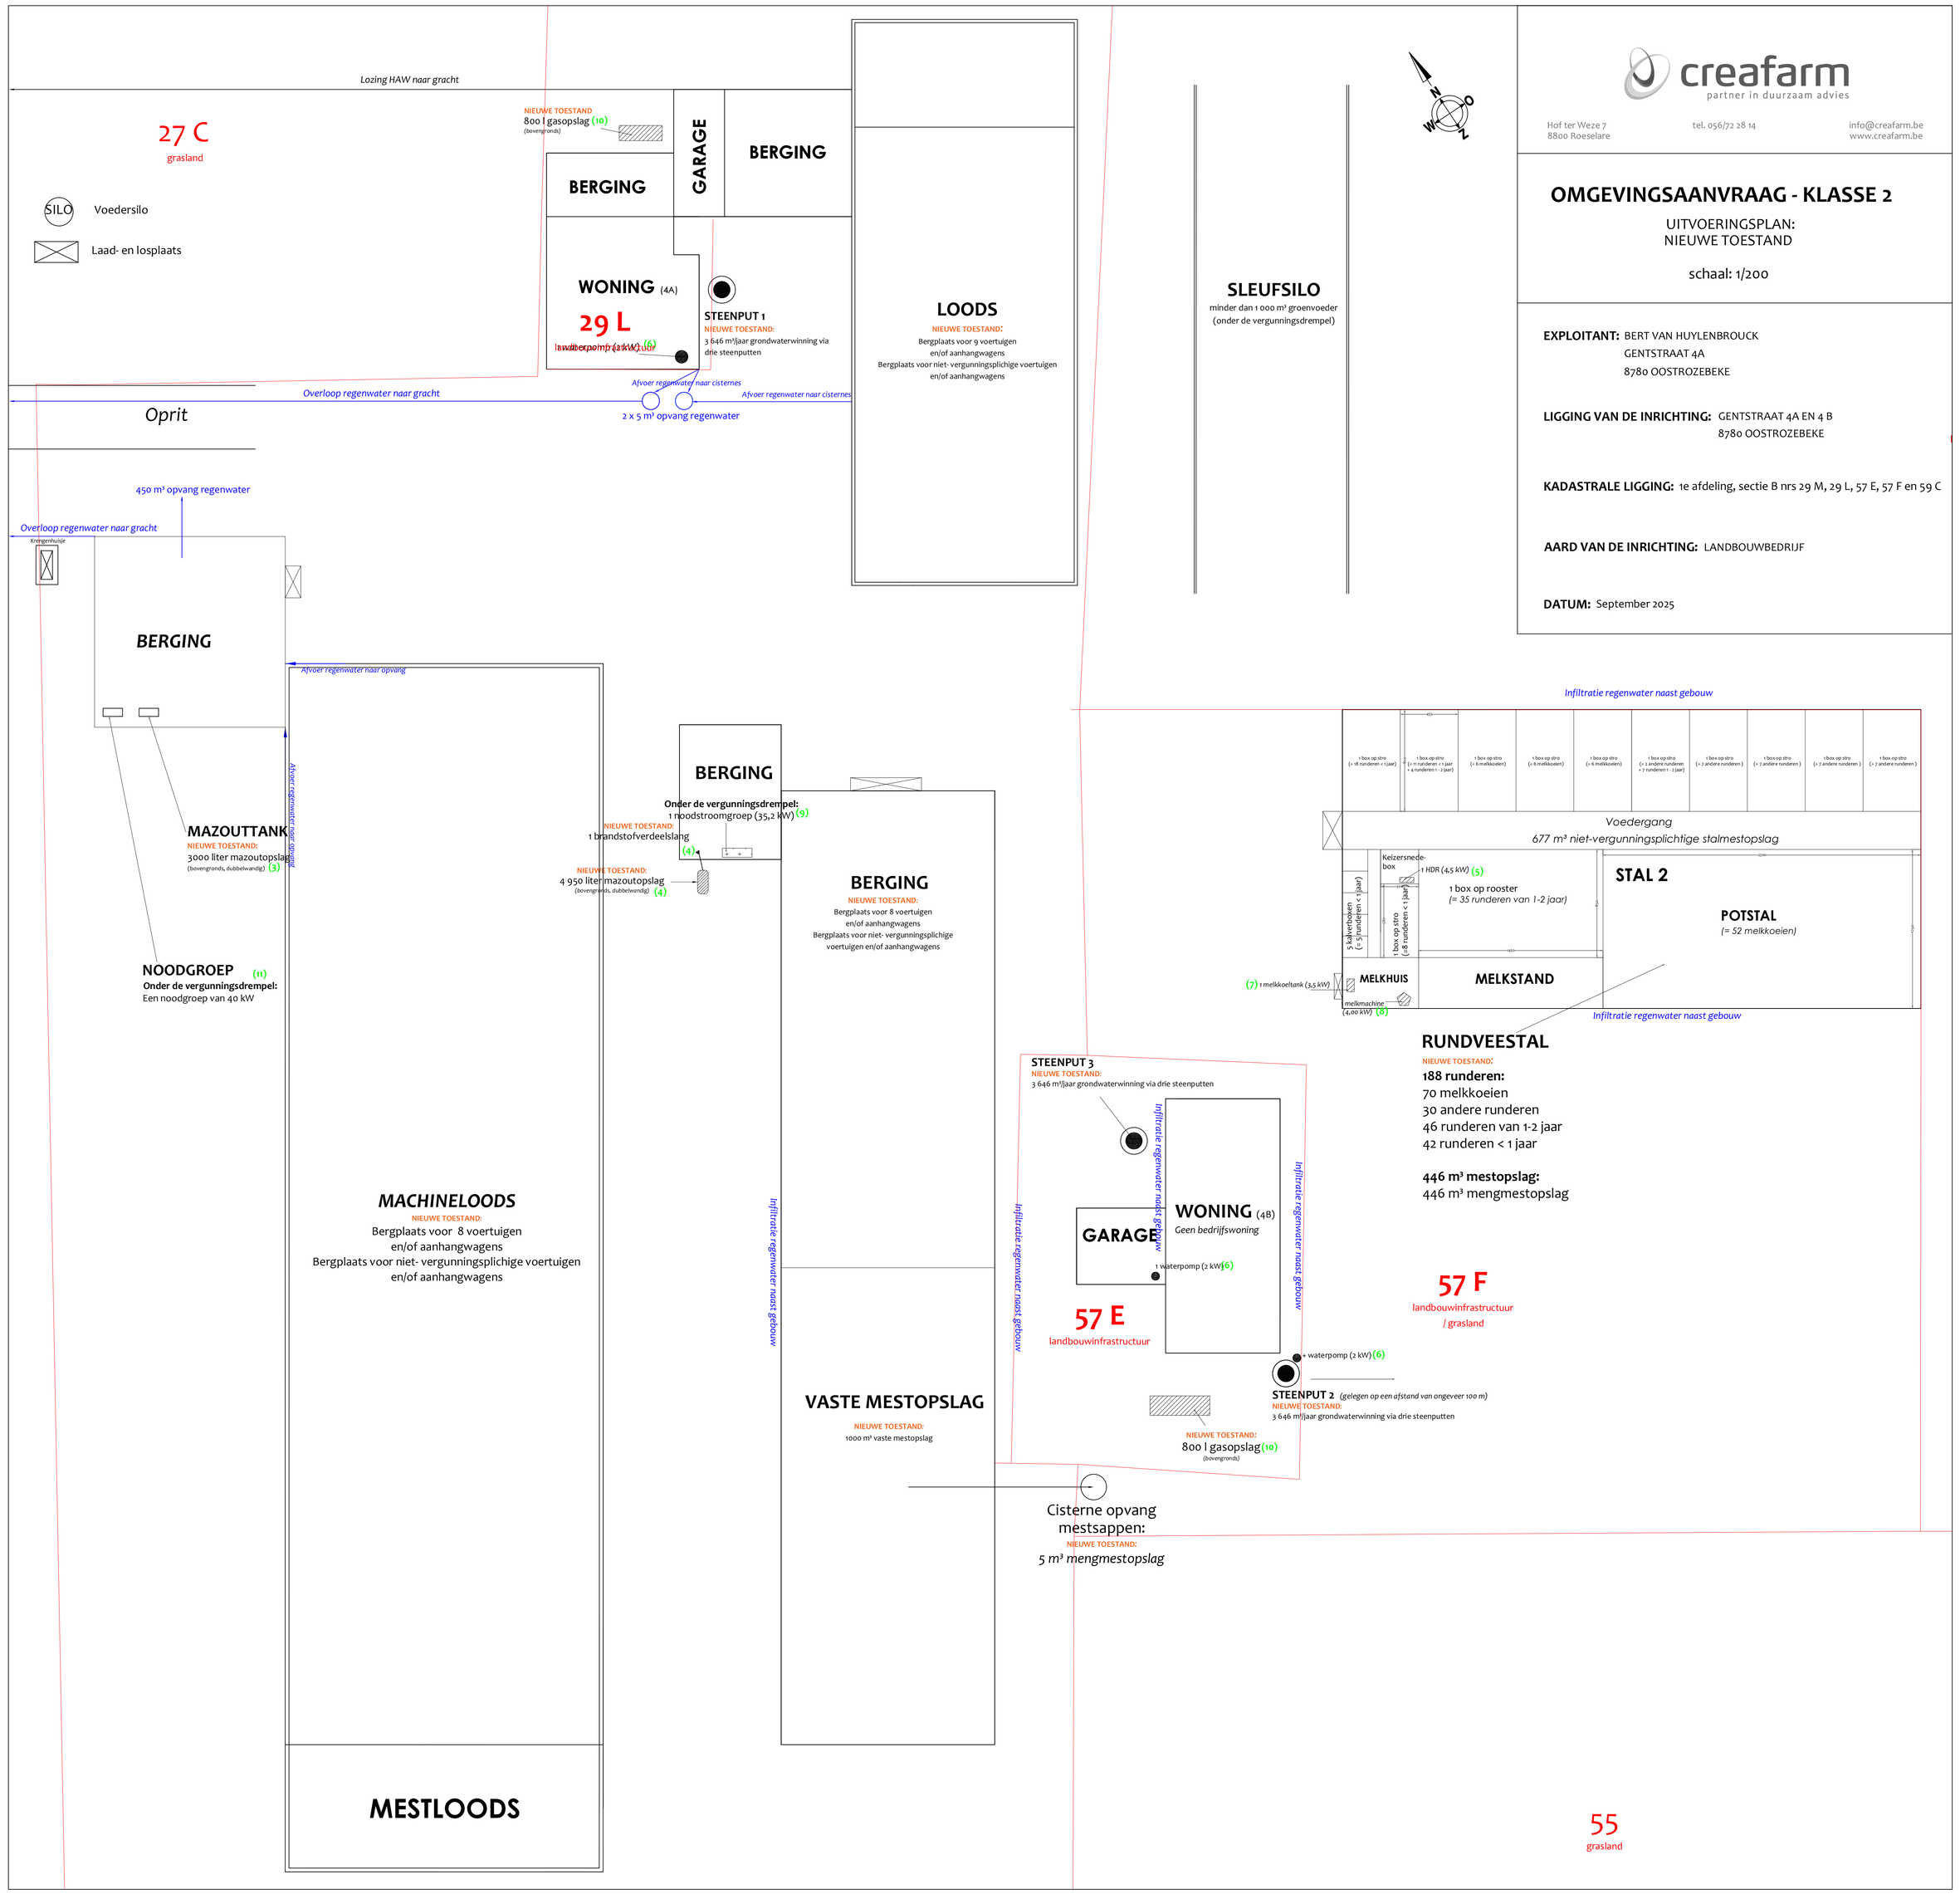

creafarm
partner in duurzaam advies

Hof ter Weze 7
8800 Roeselare
tel. 056/72 28 14
info@creafarm.be
www.creafarm.be

OMGEVINGSAANVRAAG - KLASSE 2

UITVOERINGSPLAN:
NIEUWE TOESTAND

schaal: 1/200

EXPLOITANT: BERT VAN HUYLENBROUCK
GENTSTRAAT 4A
8780 OOSTROZEBEKE

LIGGING VAN DE INRICHTING: GENTSTRAAT 4A EN 4 B
8780 OOSTROZEBEKE

KADASTRALE LIGGING: 1e afdeling, sectie B nrs 29 M, 29 L, 57 E, 57 F en 59 C

AARD VAN DE INRICHTING: LANDBOUWBEDRIJF

DATUM: September 2025