


- ① gevel in silexbeton : grijs-beige kleur
- ② gevel in silexbeton : lichtgrijze kleur
- ③ hellend dak in golfplaten : grijze kleur
- ④ buitenschrijnwerk in aluminium : donkergrijze kleur
- ⑤ dakrandprofiel in donkergrijze alu
- ⑥ afvoergoot & afleiders in donkergrijze pvc
- ⑦ staalstructuur in gegalvaniseerd staal

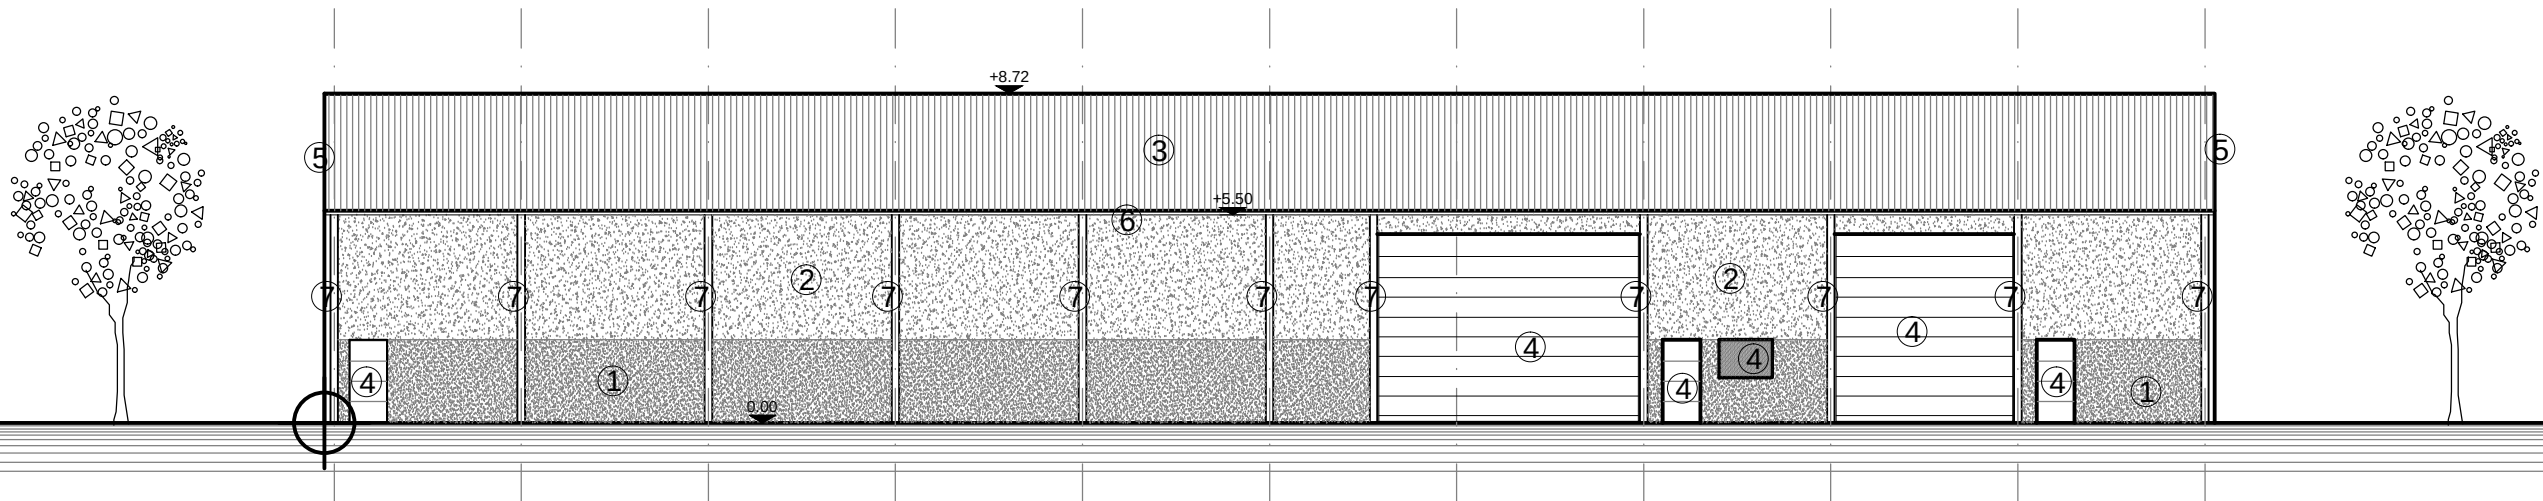

RECHTERGEVEL ONTWERPEN TOESTAND
schaal 1/200

