



HEMELWATERVERORDENING	
DAKOPPERVLAKTE	
ontworpen loods :	1.000,00 m²
totaal :	1.000,00 m²
VERHARDE OPPERVLAKTE	
uitbreiding oprit :	198,00 m²
water af op eigen terrein niet in te rekenen in infiltratievolume	
totaal in te rekenen in infiltratievolume :	1.000,00 m²

INFILTRATIE : (geen krediet voor woongelegenheden)
volume : 1.000 x 33 = 33.000 liter = 33 m³
oppervlak : 1.000 / 12,5 = 80 m²

nieuwe regenwaterputten = 2 x 20.000 liter = 40 m³

GEMIDDELD MAAVELD thv ONTWERPEN LOODS	18.30
GEMIDDELD MAAVELD GRASVELD thv OPEN VIJVER	17.50
buffer- & infiltratieniveau	49
HOOGSTE WATERSTAND	17.01
GEMIDDELDE WATERSTAND	16.71

BUFFERVOLUME OPEN VIJVER :
opp. 812,32 m² x 0,49 m = 398,04 m³ (> 33,00 m³)
INFILTRERENDE OPPERVLAKTE OPEN VIJVER :
omtrek 129,47 m x 0,80 m = 103,58 m² (> 80,00 m²)

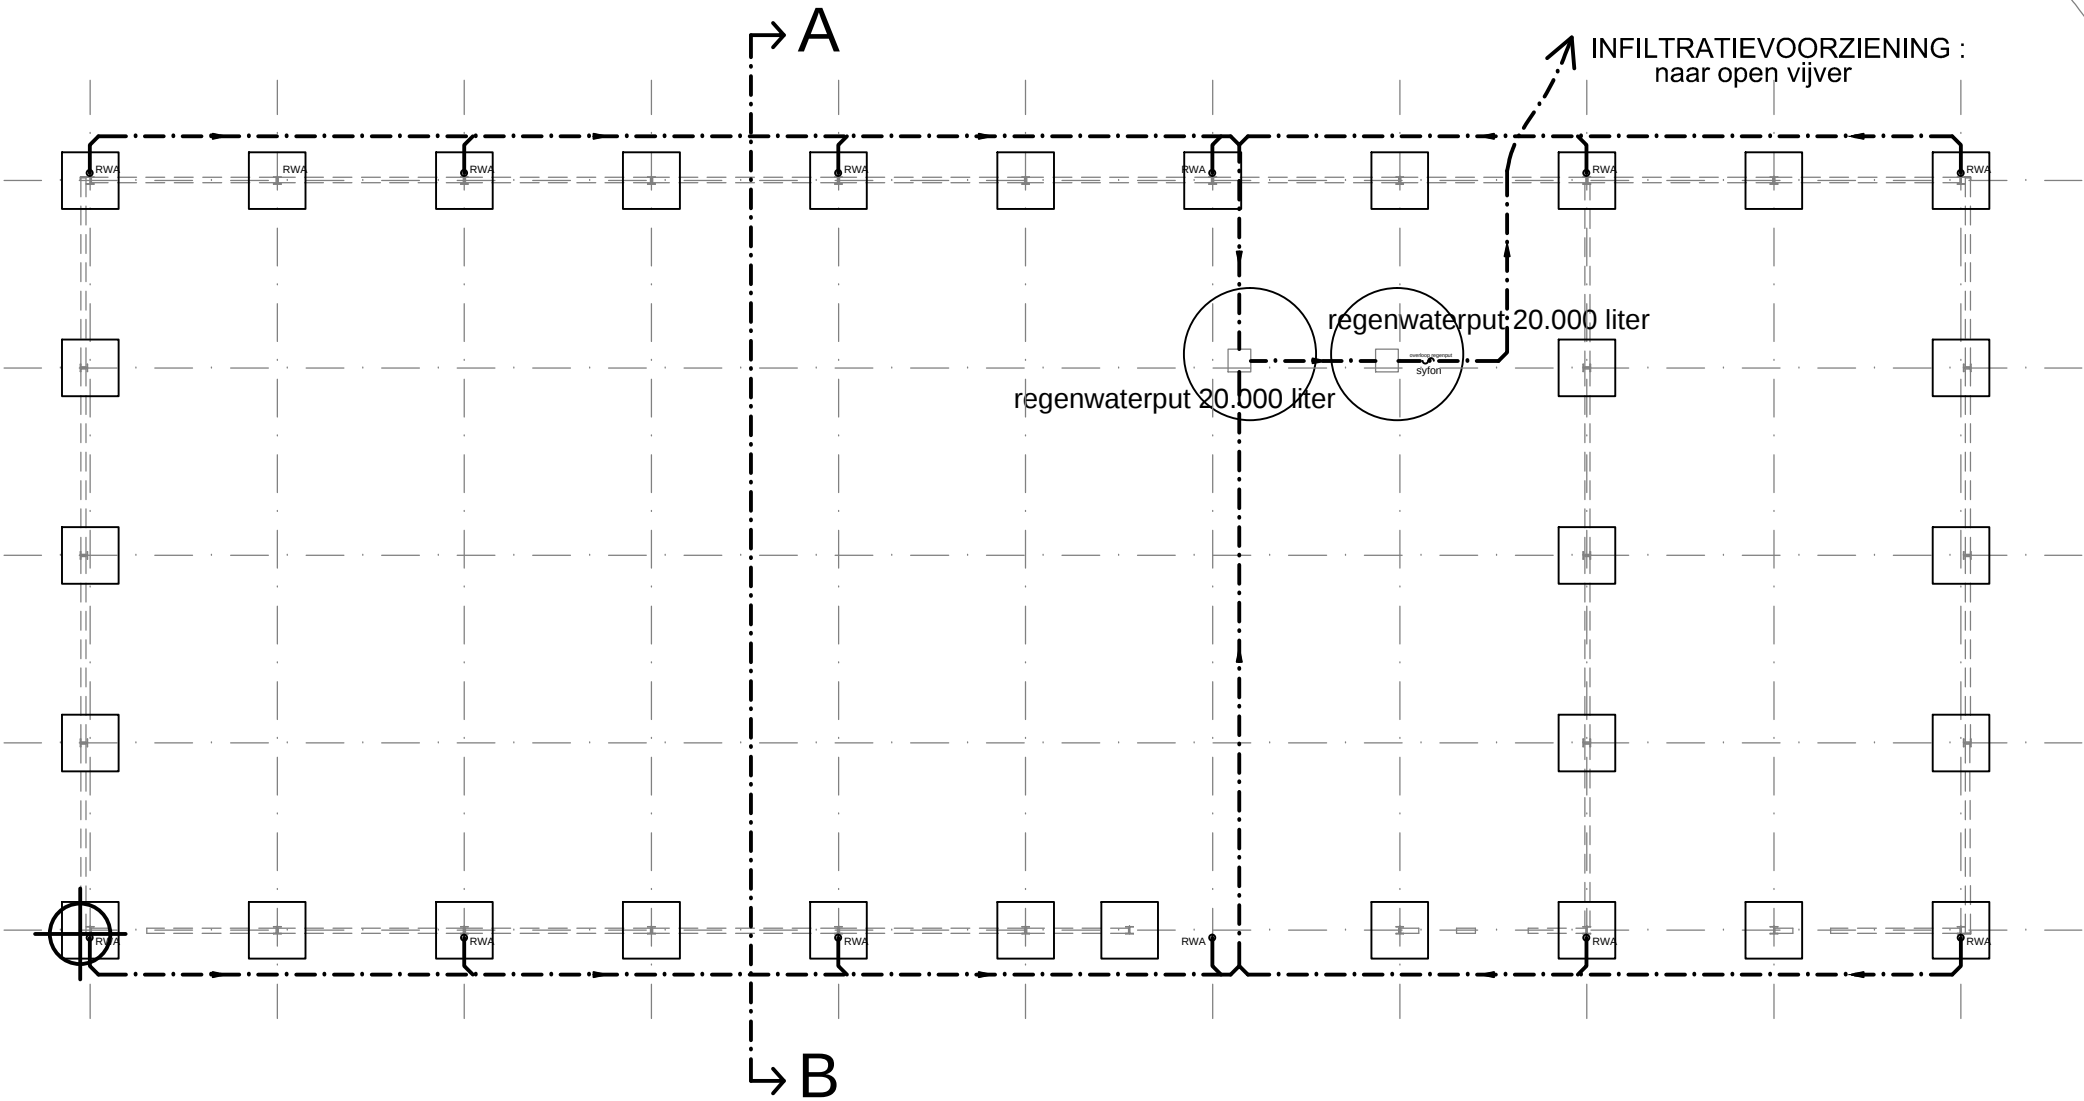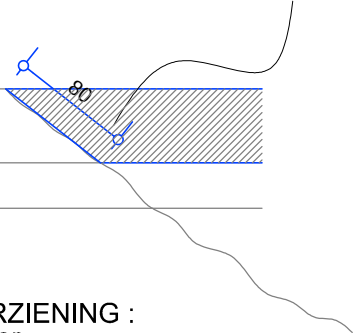

FUNDERINGS- & RIOLERINGSPLAN ONTWERPEN TOESTAND
schaal 1/200



HET BOUWEN VAN EEN LOODS
MEVR. VEYS ELINE
AARDEMOLENSTRAAT 11
8750 OOSTROZEBEKE