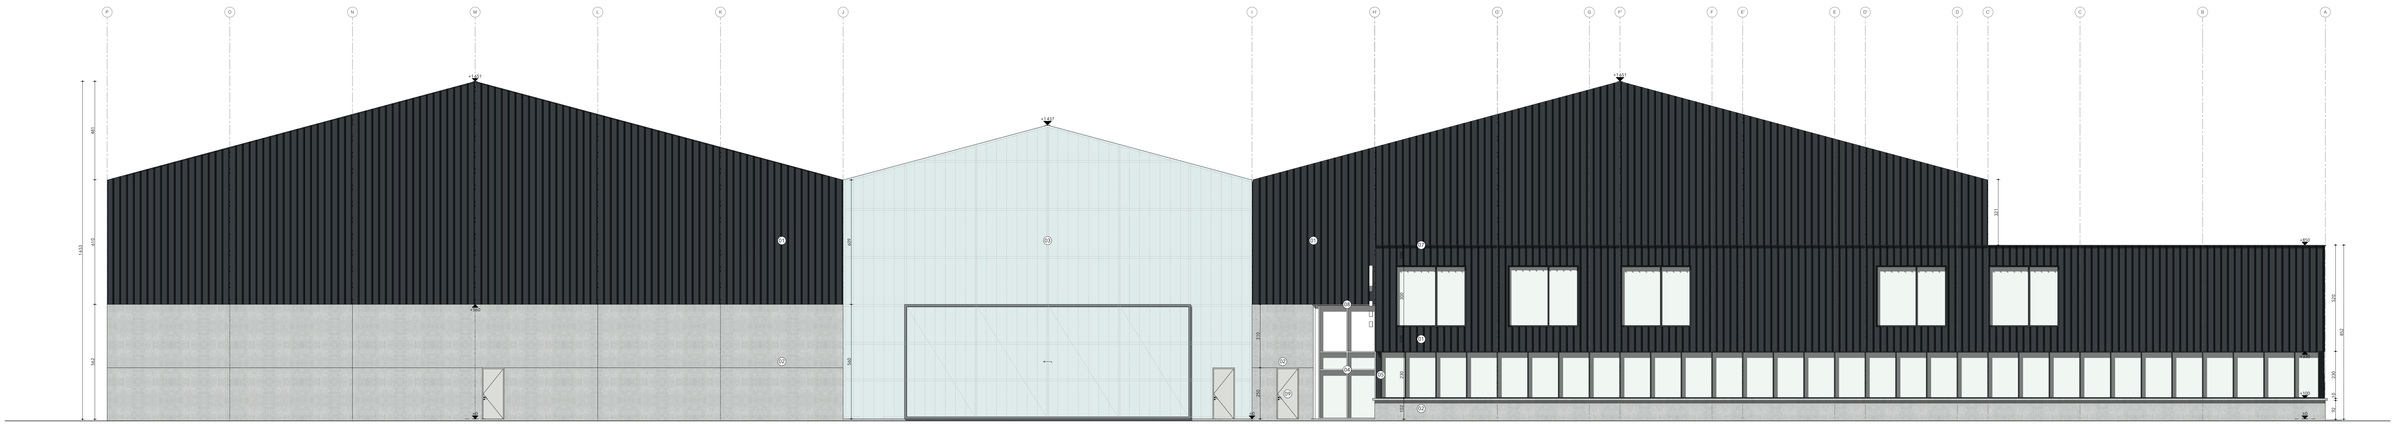

VDB , Oostrozebeke

Bouwen van watergebonden bedrijfsgebouwen en bijhorende omgevingsaanleg

Noordgevel

783 | BA | loodsen en aanhorigheden | G | N

Opdrachtgever	Bouwplaats	Datum	Schaal	Plan nr.	Formaat
Albert Van den Braembussche en Zonen nv	Oostrozebeke, Sente D, nr. 91b, Kad. Afdeling 1, Sectie D, nr. 0195/02/00/000, 0195/03/00/000, 0195/04/00/000, 0195/05/00/000 en 0195/06/00/000	16/06/2025	1:100		A1,A3,A4 = 42

Deze tekening is eigendom van Goedefroo architecten en mag niet zonder voorafgaande toestemming van de auteurs van de tekeningen, noch op welke manier ook worden verveelvoudigd of aan derden worden ter beschikking gesteld, tenzij anders overeengekomen bij schriftelijk akkoord.

DRAFT

0m 1 2 3 4 5

Goedefroo architecten
Koningin Astridlaan 163
9000 Gent, België

info@goedefroo-architecten.be
+32 9 336 65 22
www.goedefroo.be

Revisie: 16-06-2025 08:12
Export date: 16/06/25