


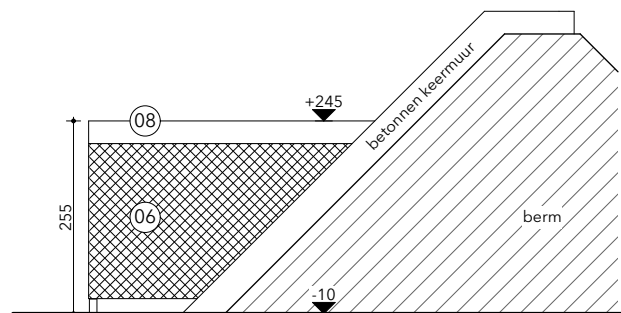

**VDB , Oostrozebeke**

Bouwen van watergebonden bedrijfsgebouwen  
en bijhorende omgevingsaanleg

**Oostgevel**

**783 | BA | fietsenstalling | GB | N**

**Opdrachtgever**

Albert Van den  
Braembussche en Zonen nv

**Bouwplaats**

Oostrozebeke, Sectie D, nr.  
201b, 430h, 204s2, 179c, 175b, 179c2,  
143c, 204s3, 142c2 en 208m

**Datum**

18/06/2025

**Schaal**

1:100

**Plan nr.**

**Formaat**

OA\_A4\_H

**Goedefroo architecten**

Koningin Astridlaan 163  
9000 Gent, België

info@goedefroo-architecten.be

+32 9 336 65 22

www.goedefroo.be

Deze tekening is exclusief eigendom van het Goedefroo architecten bv en dient niet te worden gereproduceerd zonder toestemming van de auteur. De aanvangsdatum van de werken moet vooraf worden doorgegeven aan Goedefroo architecten bv zoniet dragen zij geen enkele verantwoordelijkheid omtrent de plannen.

Bestand: 783-MOD-VDB-OA V2  
Export datum: 18/06/2025