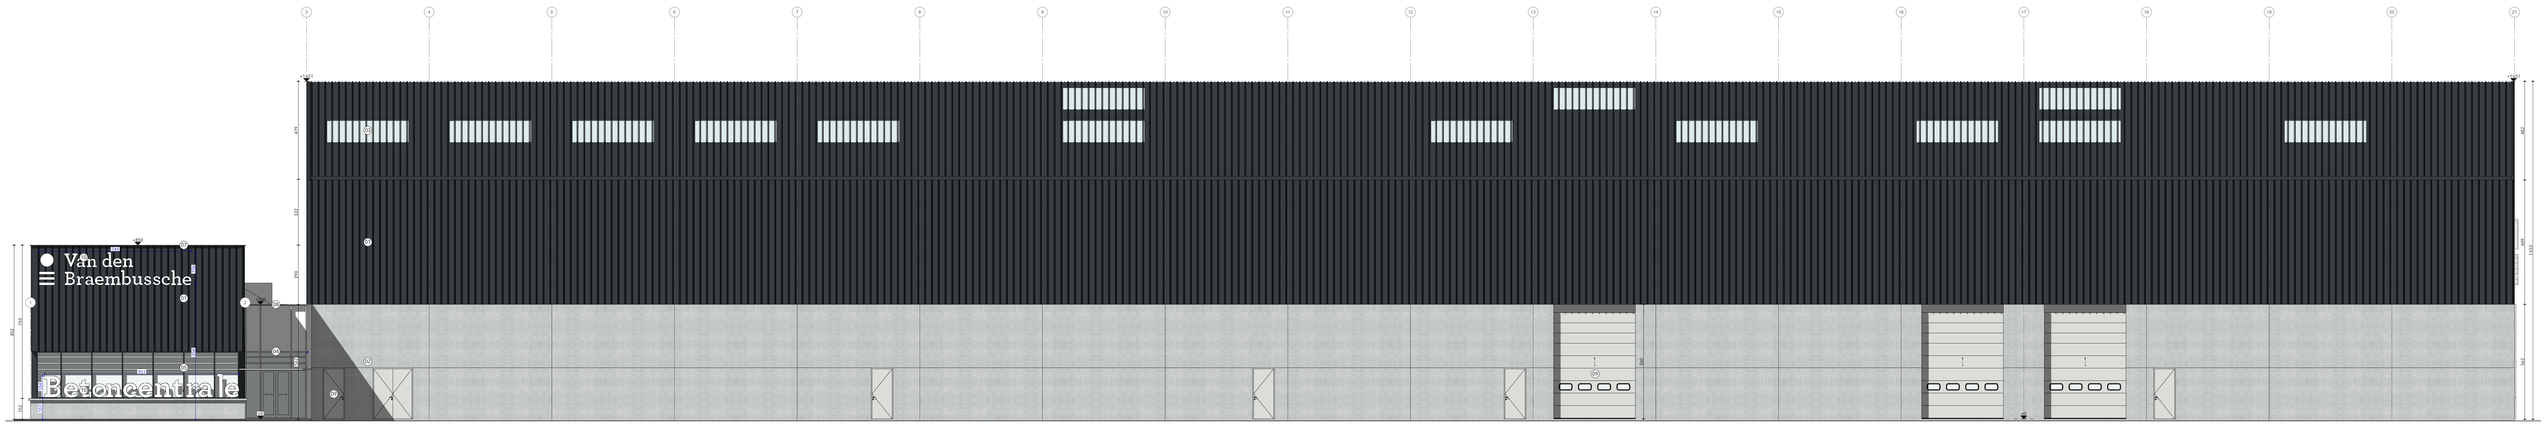

VDB , Oostrozebeke

Bouwen van watergebonden bedrijfsgebouwen en bijhorende omgevingsaanleg

Westgevel

783 | BA | loodsen en aanhorigheden | GB | N

Opdrachtgever	Bouwplaats	Datum	Schaal	Plan nr.	Formaat
Albert Van den Braembussche en Zonen nv	Oostrozebeke, Sectie D, nr. 311c, 311d, 311e, 1192/2, 1192/3, 1192/4 en 1192/5	18/08/2025	1:100		OA_A0_N +2

DRAFT

Deze tekening is eigendom van de architect en mag zonder voorafgaande toestemming van de architect niet worden gebruikt, noch geheel noch gedeelte overgegeven aan derden. Indien van toepassing van Creative Architecture is onze Algemeen Gebruikersreglement van toepassing.

0m 1 2 3 4 5

Goedefroo architecten
Koningin Astridlaan 163
9000 Gent, België

info@goedefroo-architecten.be
+32 9 336 65 22
www.goedefroo.be

Revisie: 18-08-2025 08:12
Export datum: 18/08/25