


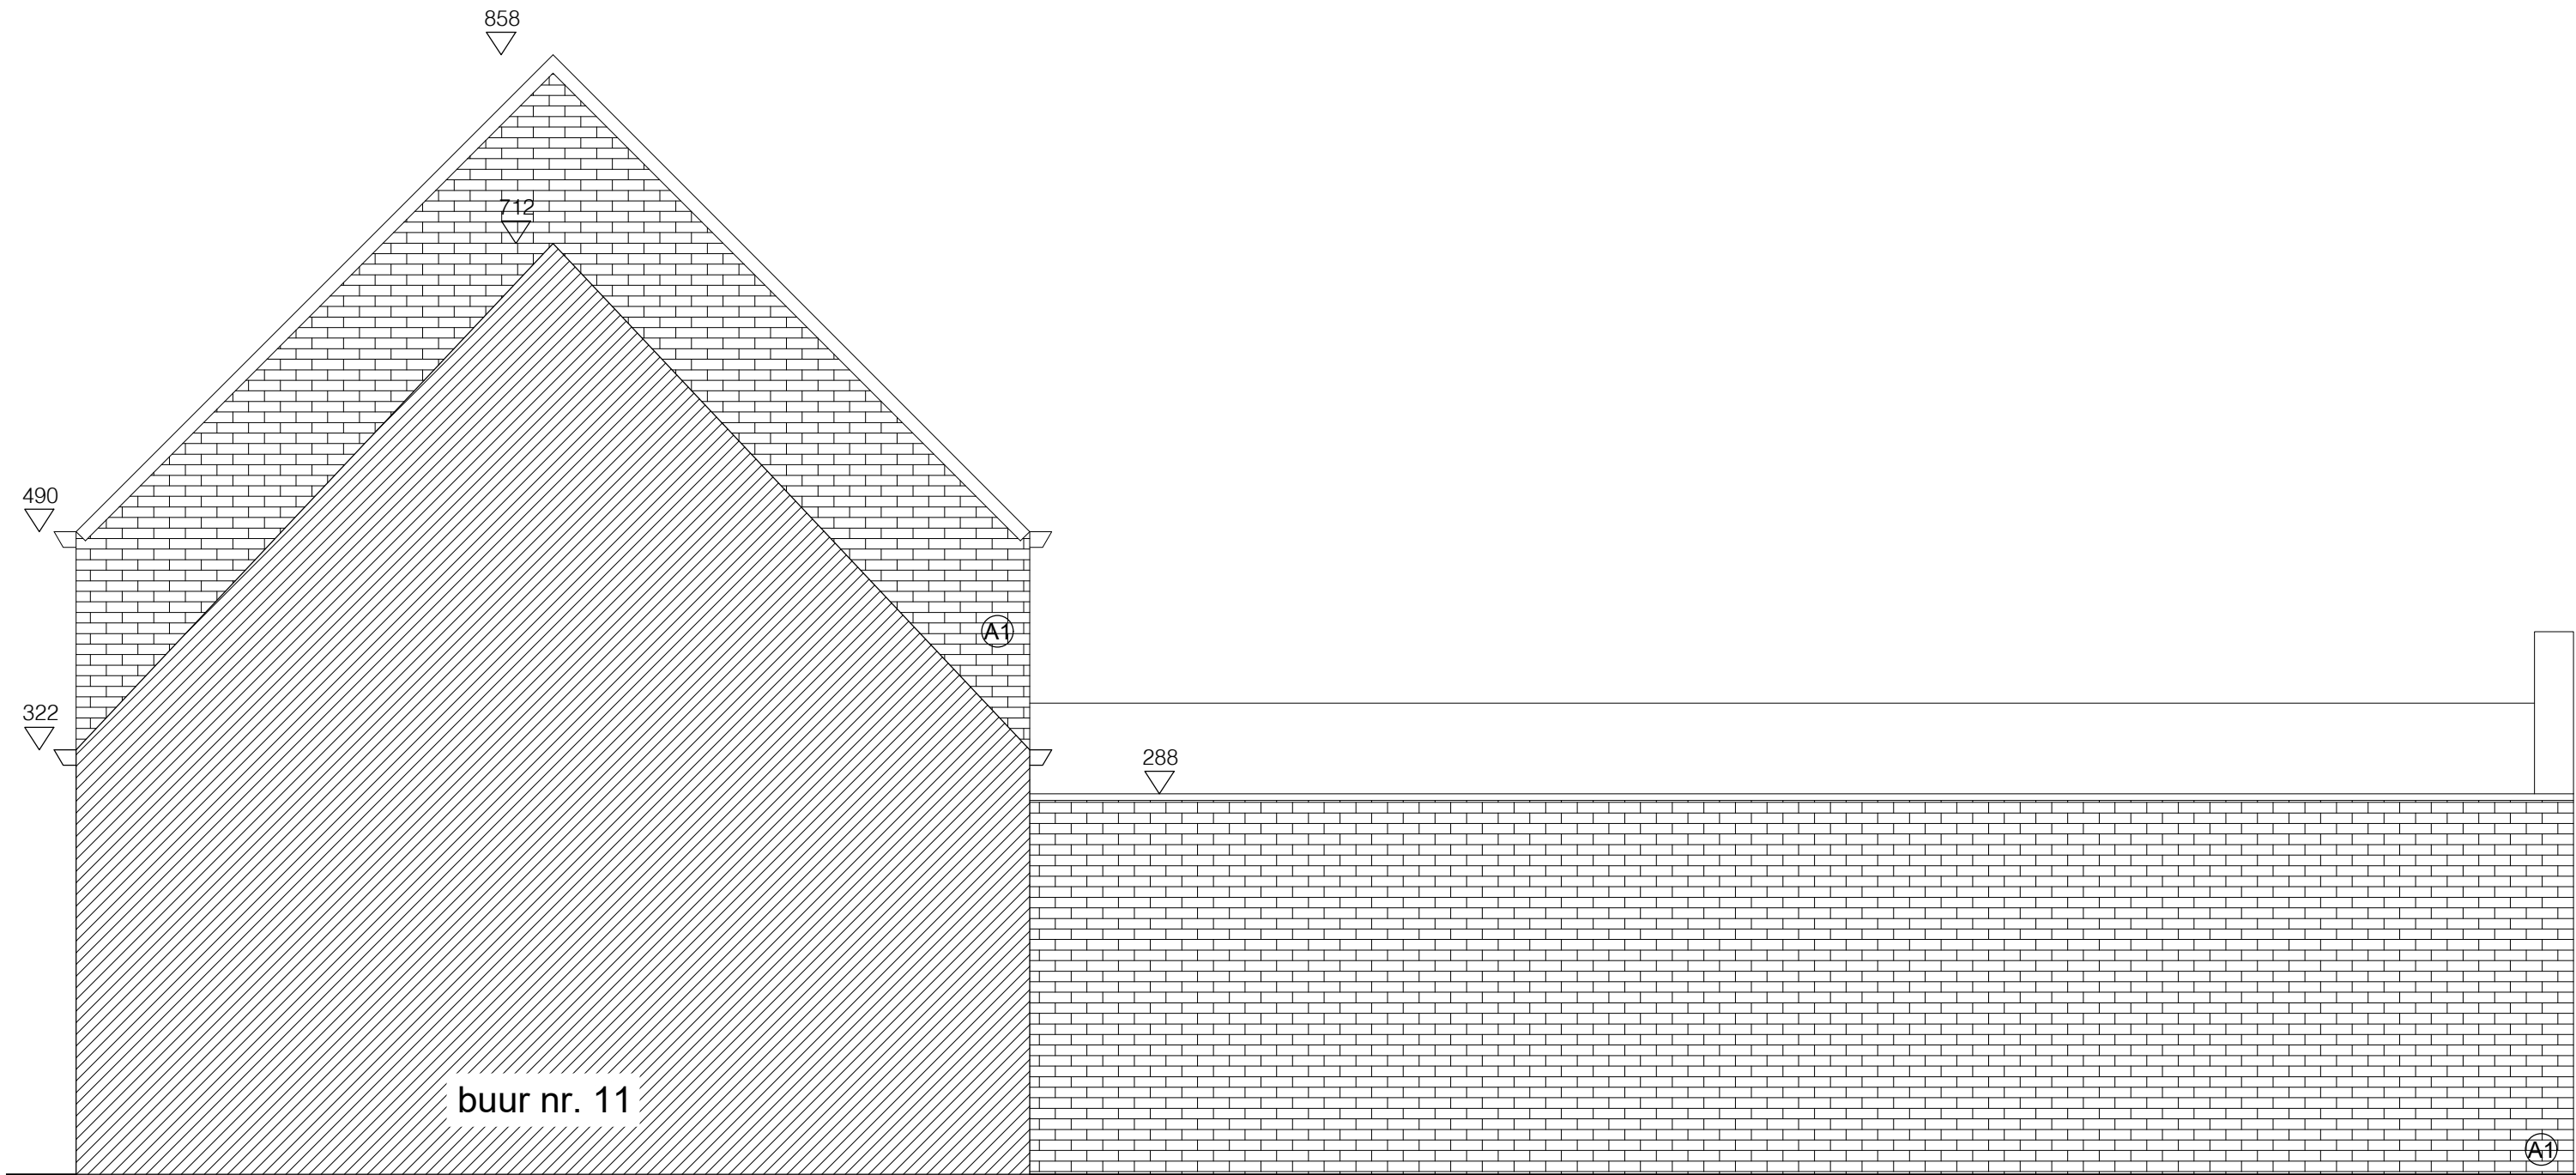

gevel **RECHTS** 1/50
bestaande toestand

BA_woning_G_B_4_RECHTS

JOCHEN VAN SCHELSTRAETE
architect

Waalstraat 133 | 9870 Zulte
0477 600 365 | info@jochenvanschelstraete.be

BOUWPLAATS

Sint Amandstraat 9, 8780 Oostrozebeke 22/08/2025

BOUWHEER

Vannieuwenhuyse - Desmedt