


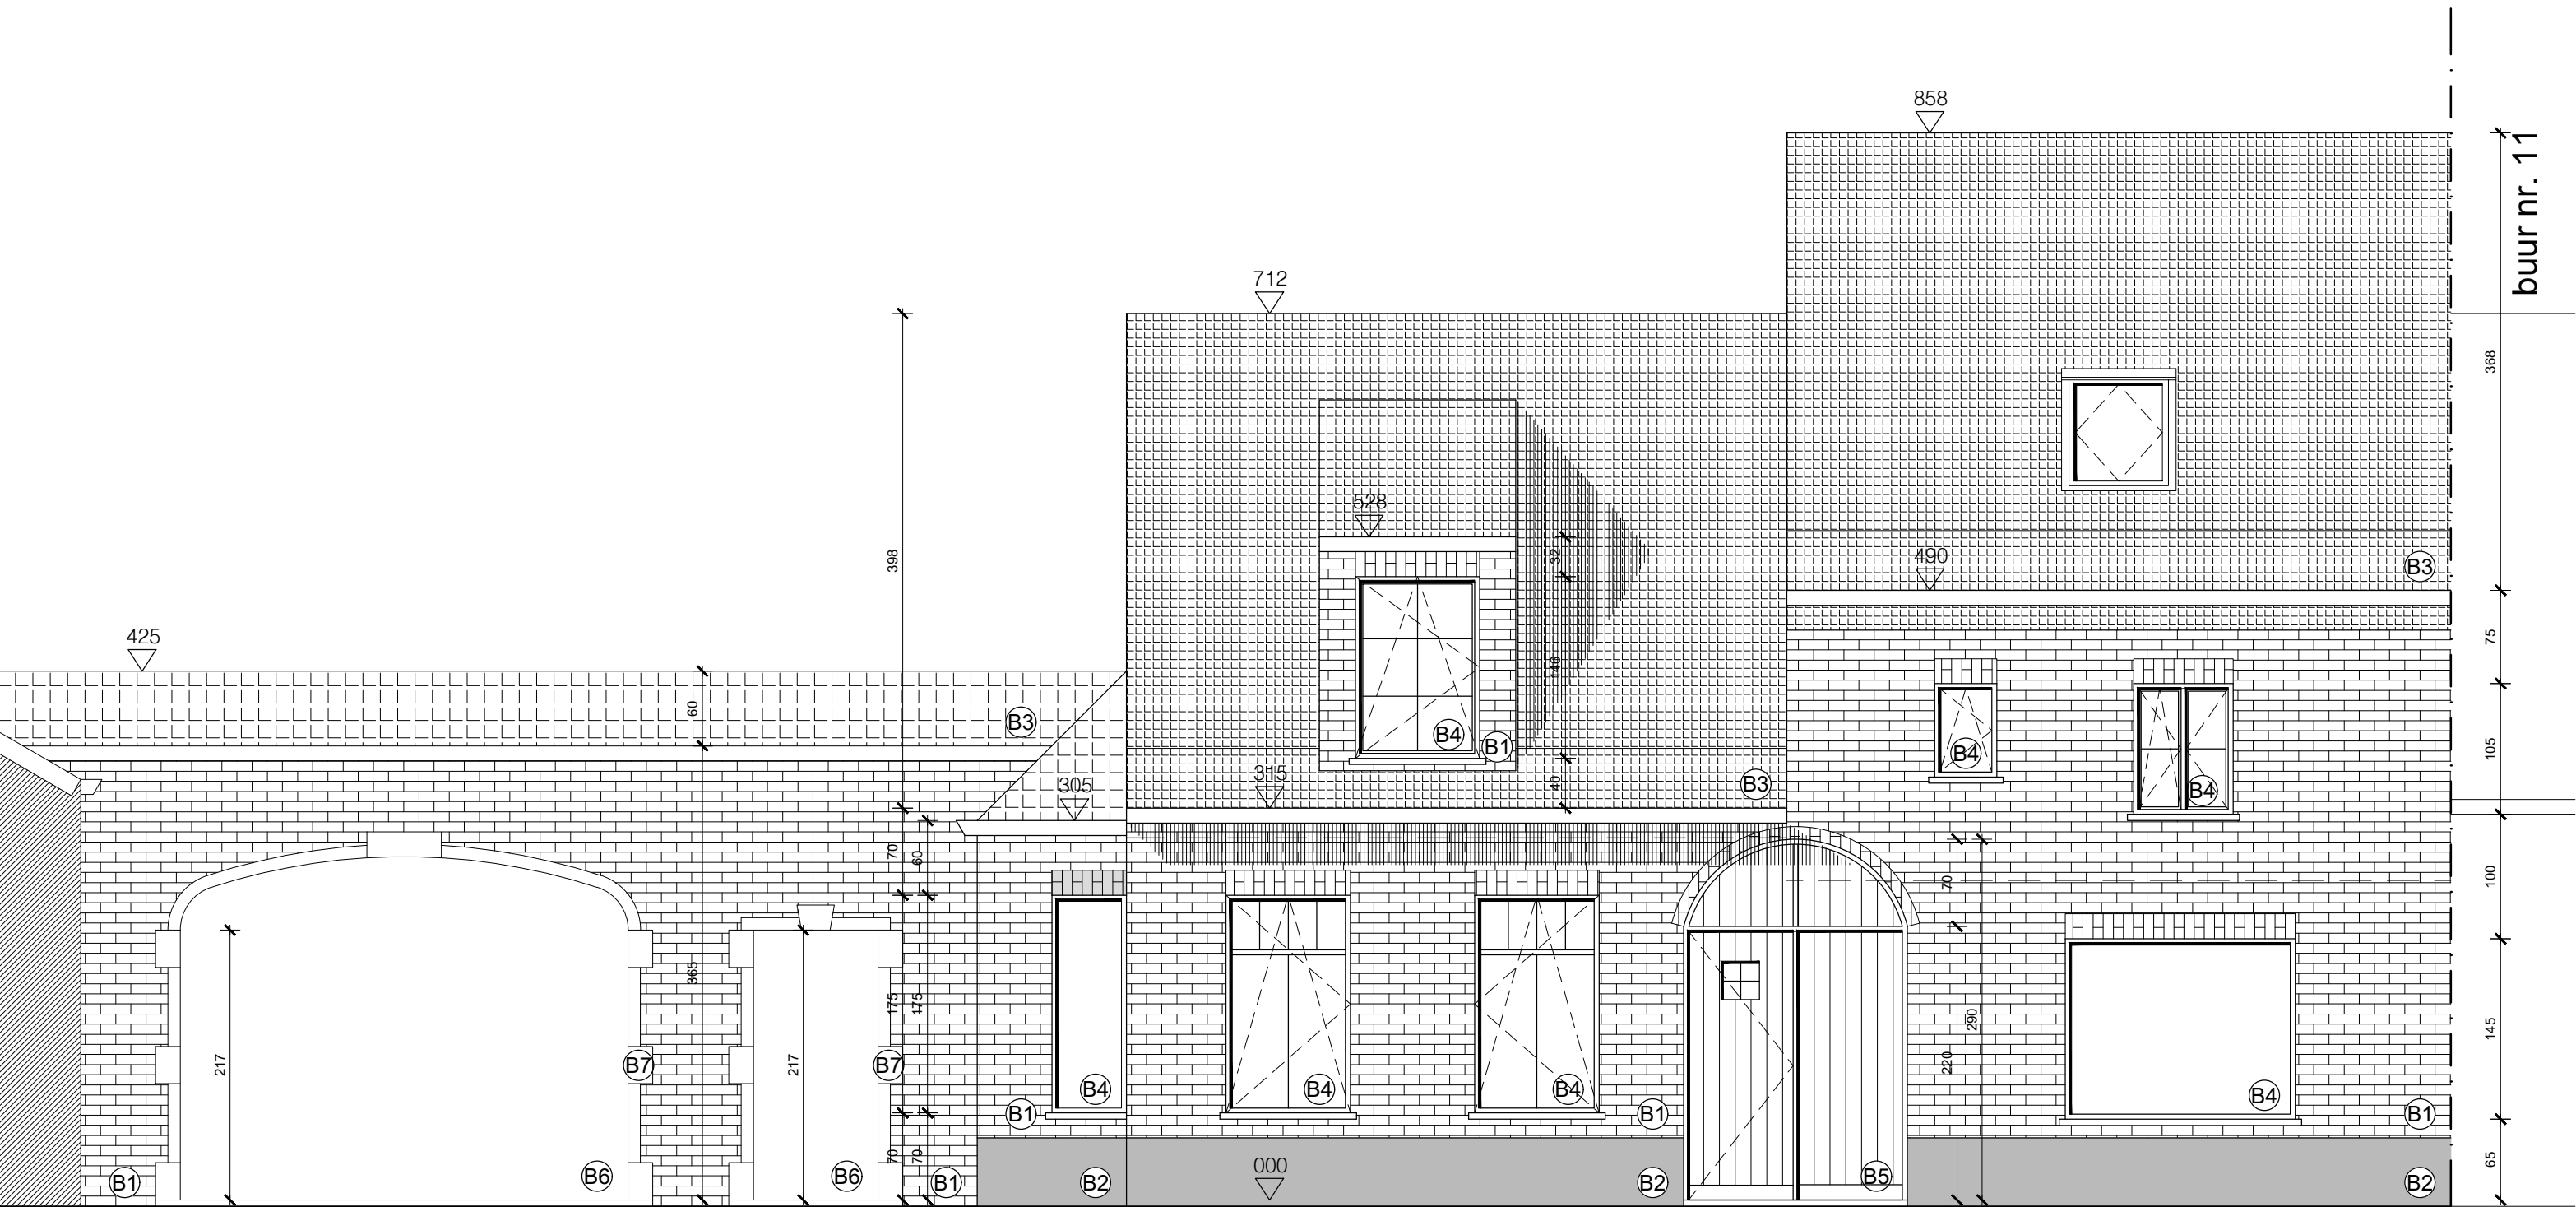

te regulariseren

gevel **VOOR** 1/50
nieuwe toestand



JOCHEN VAN SCHELSTRAETE
architect

Waalstraat 133 | 9870 Zulte
0477 600 365 | info@jochenvanschelstraete.be

BOUWPLAATS

Sint Amandstraat 9, 8780 Oostrozebeke 22/08/2025

BOUWHEER

Vannieuwenhuysse - Desmedt

BA_woning_G_N_1_VOOR