


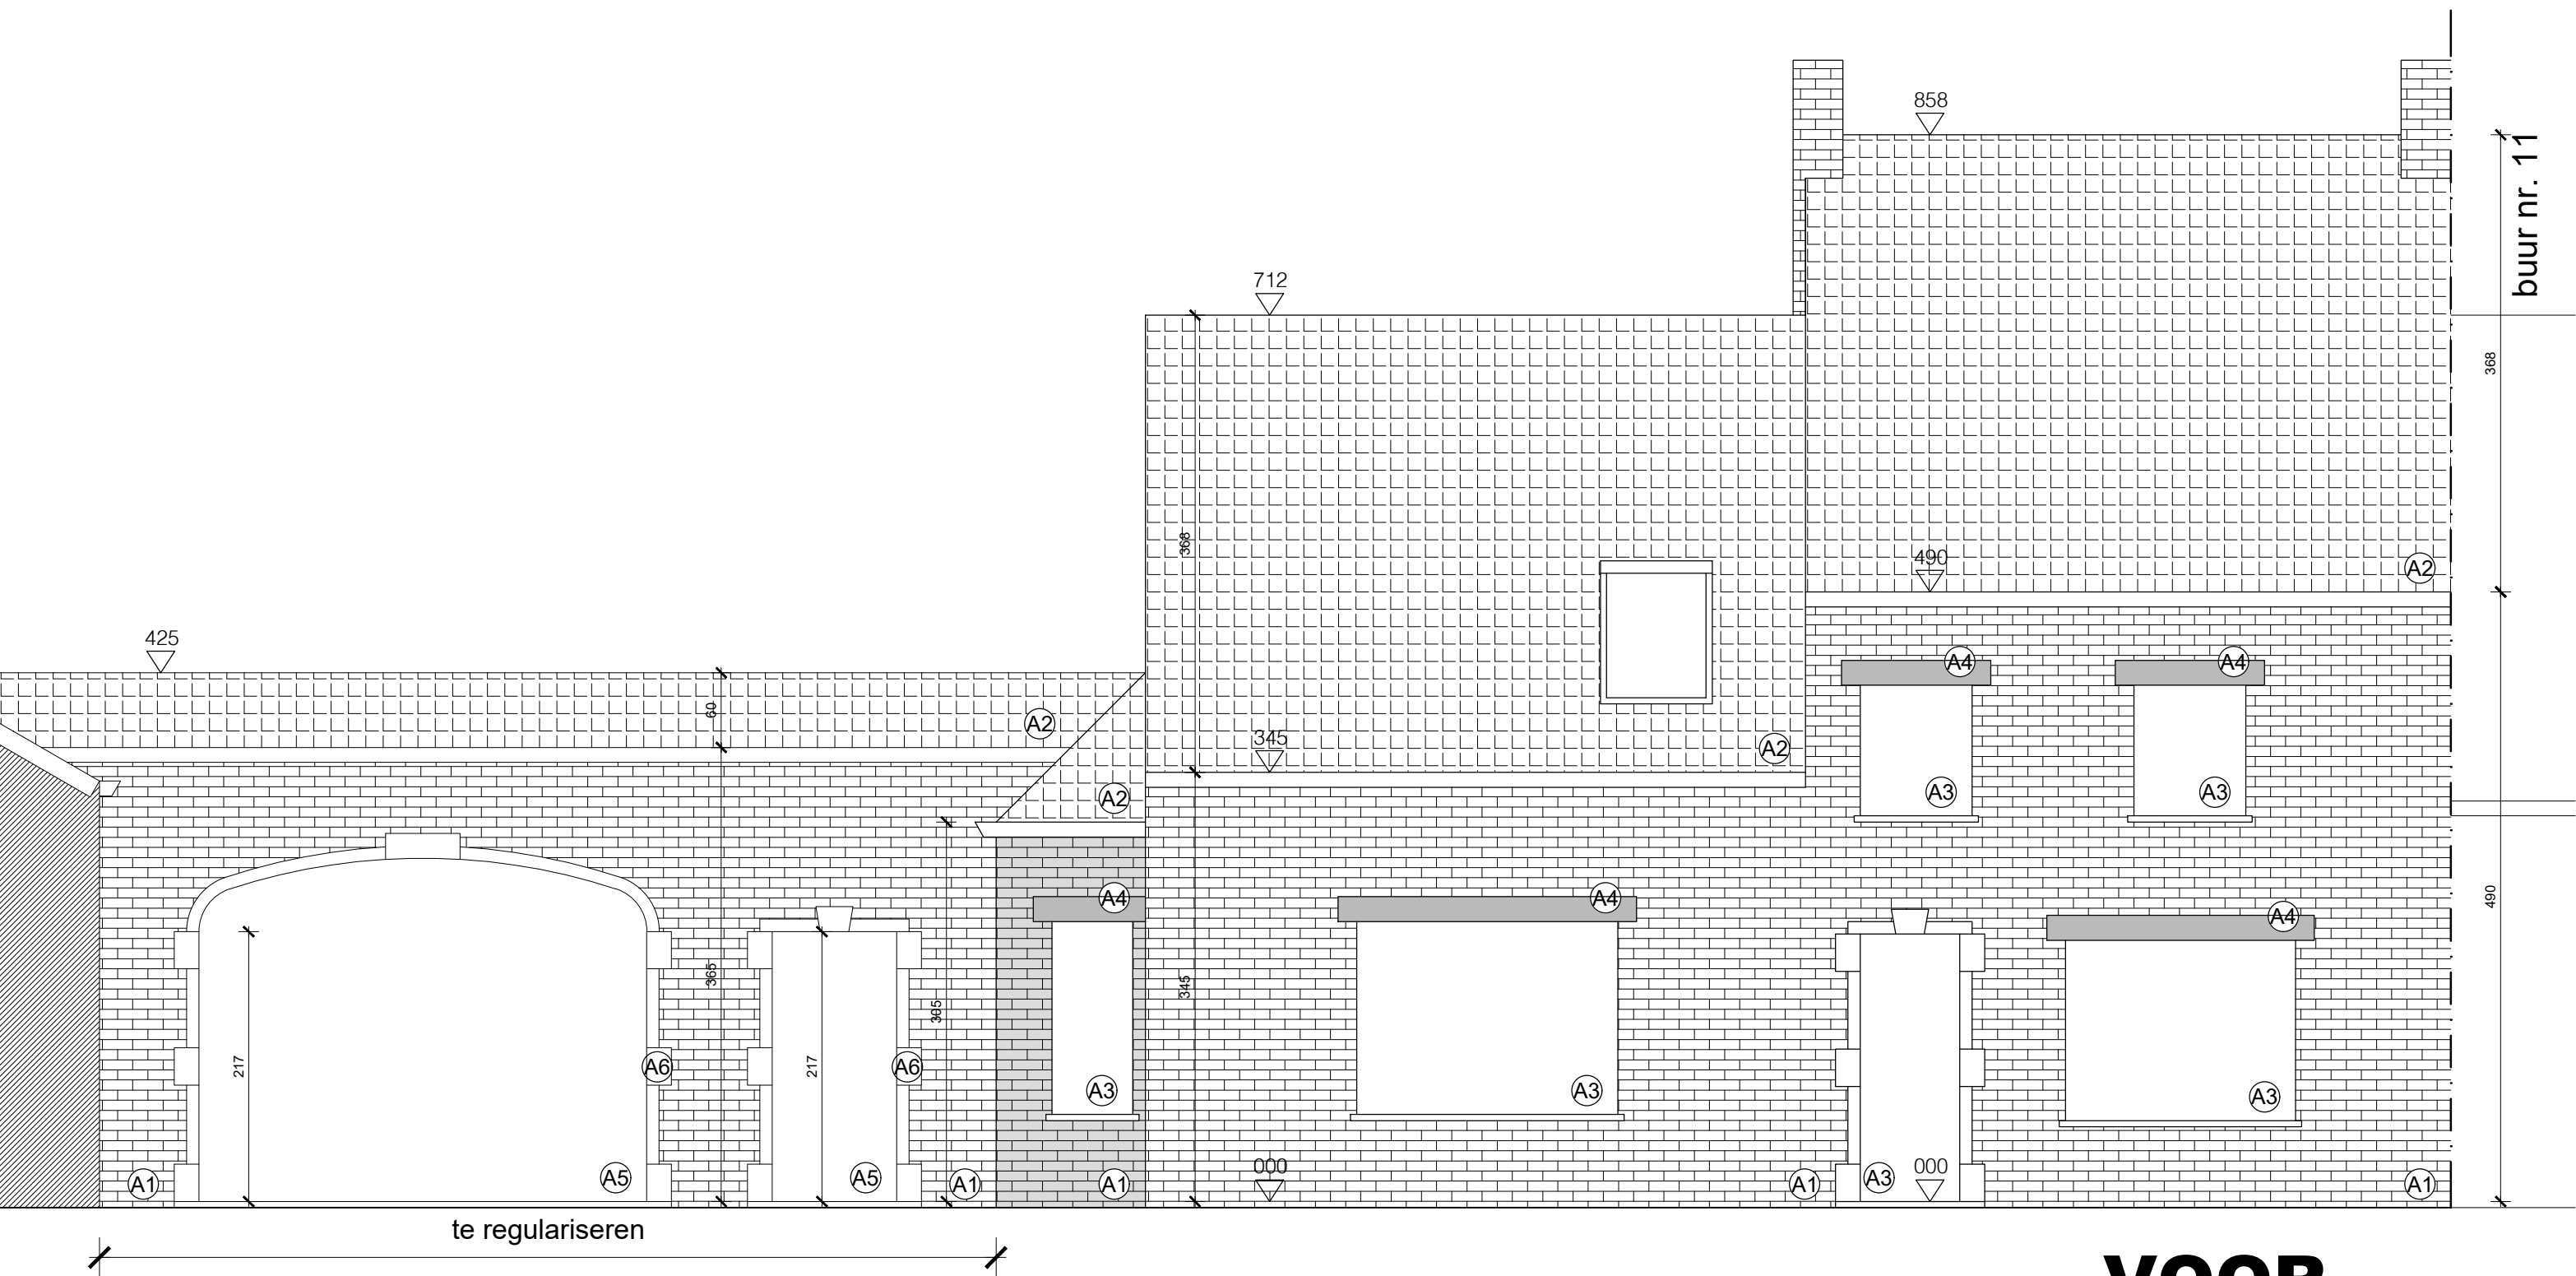

gevel **VOOR** 1/50
bestaande toestand

BA_woning_G_B_1_VOOR