


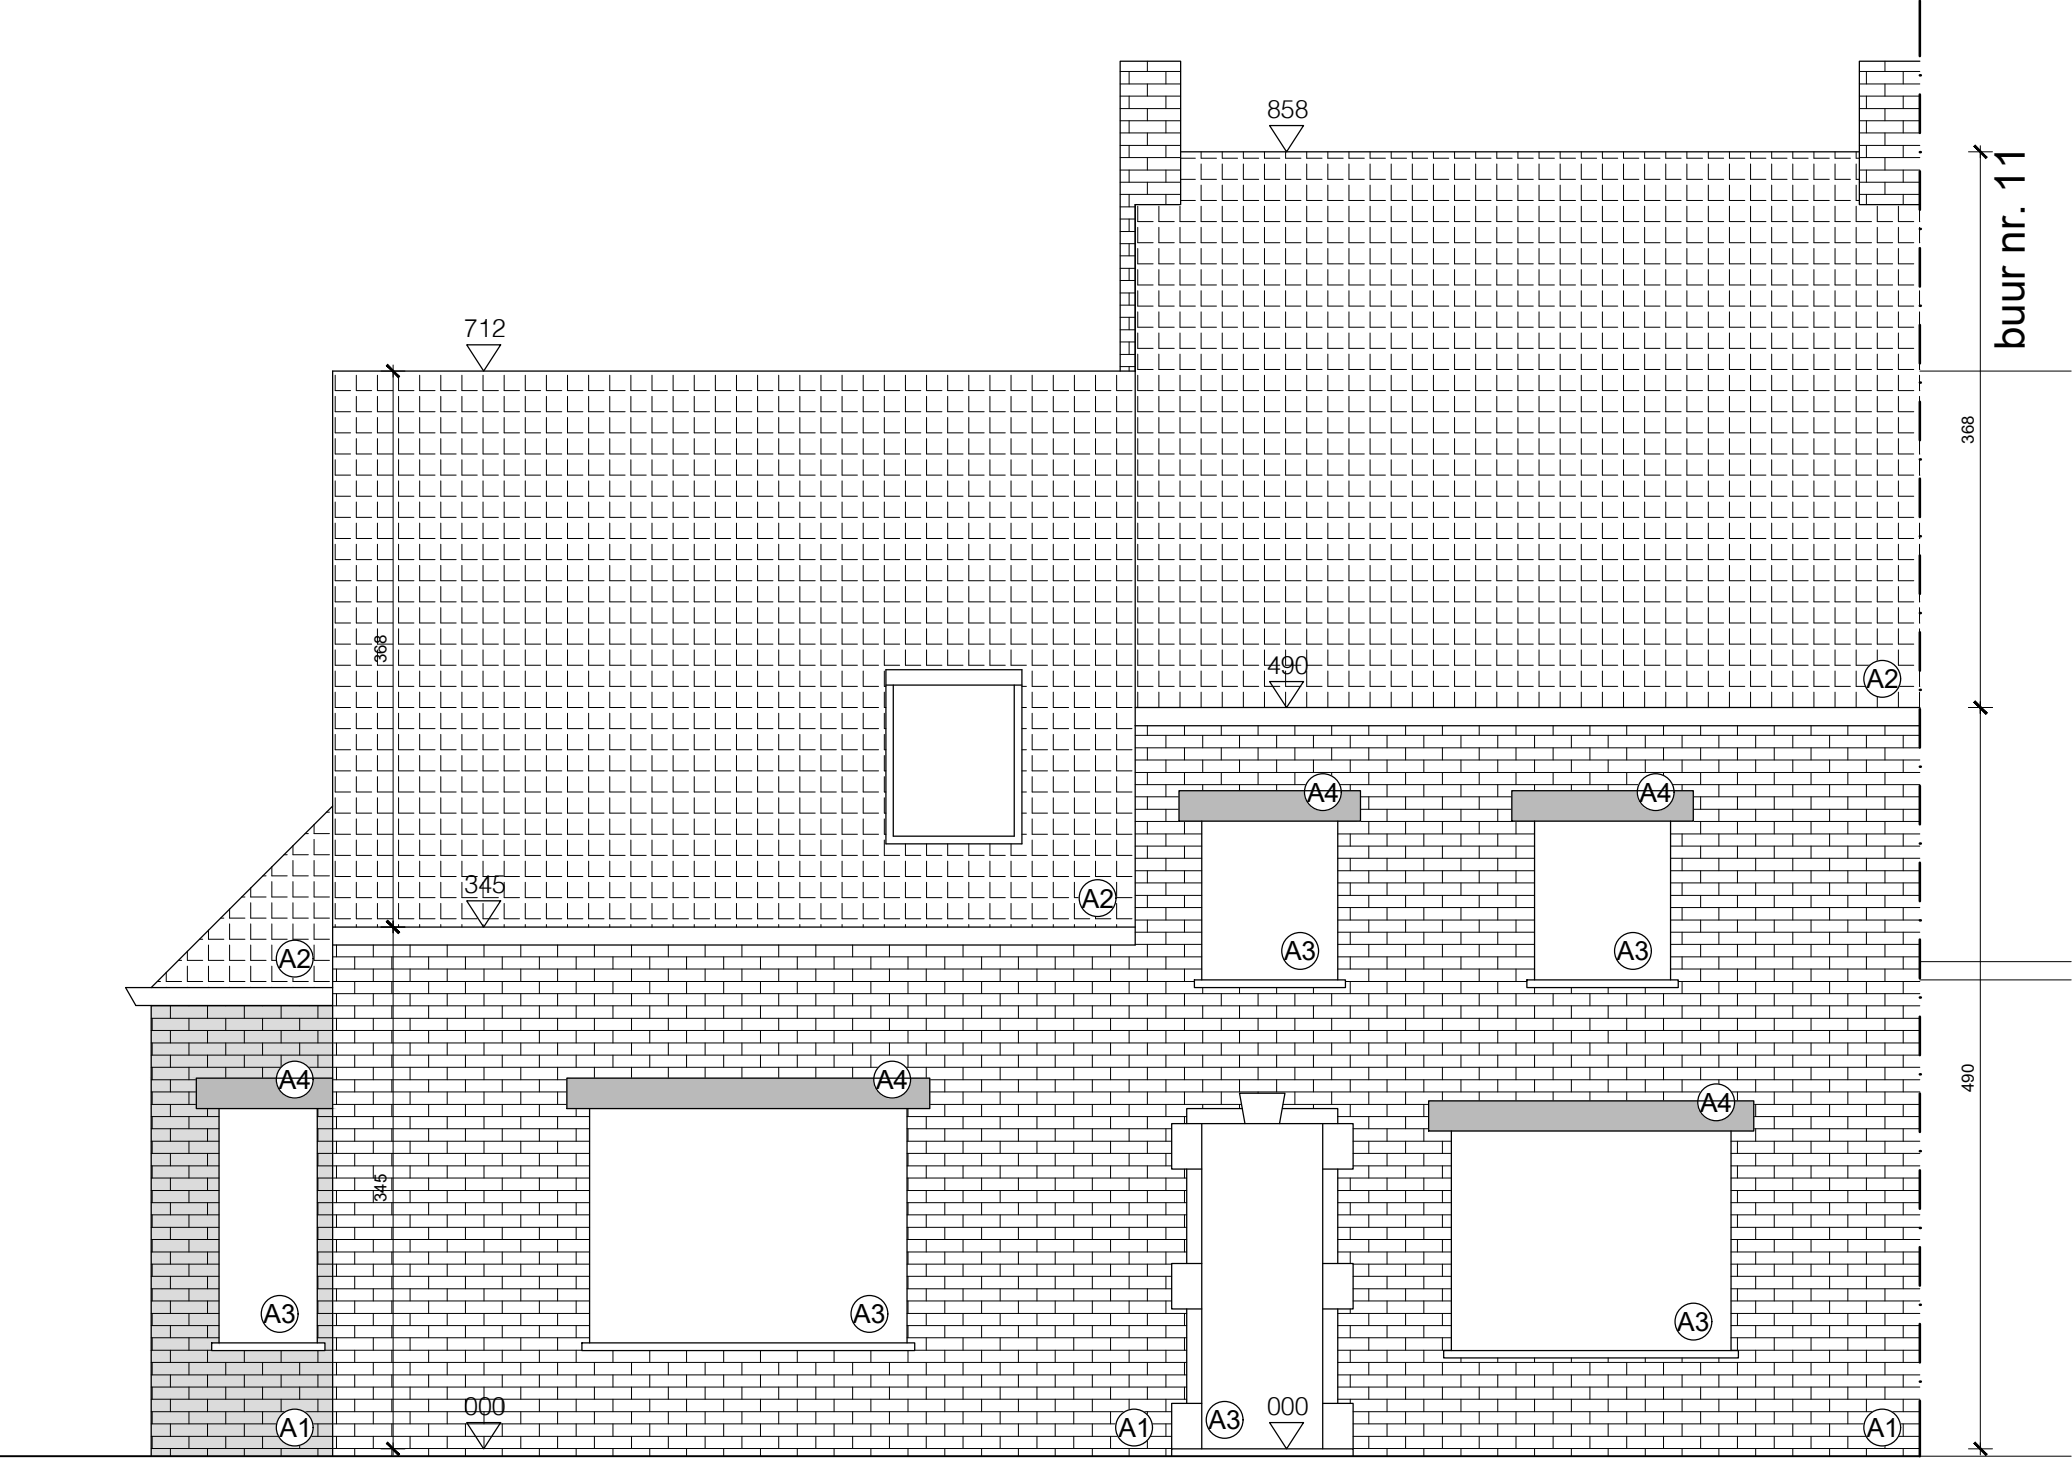

gevel **VOOR** 1/50
vergunde toestand

BA_woning_G_V_1_VOOR

