


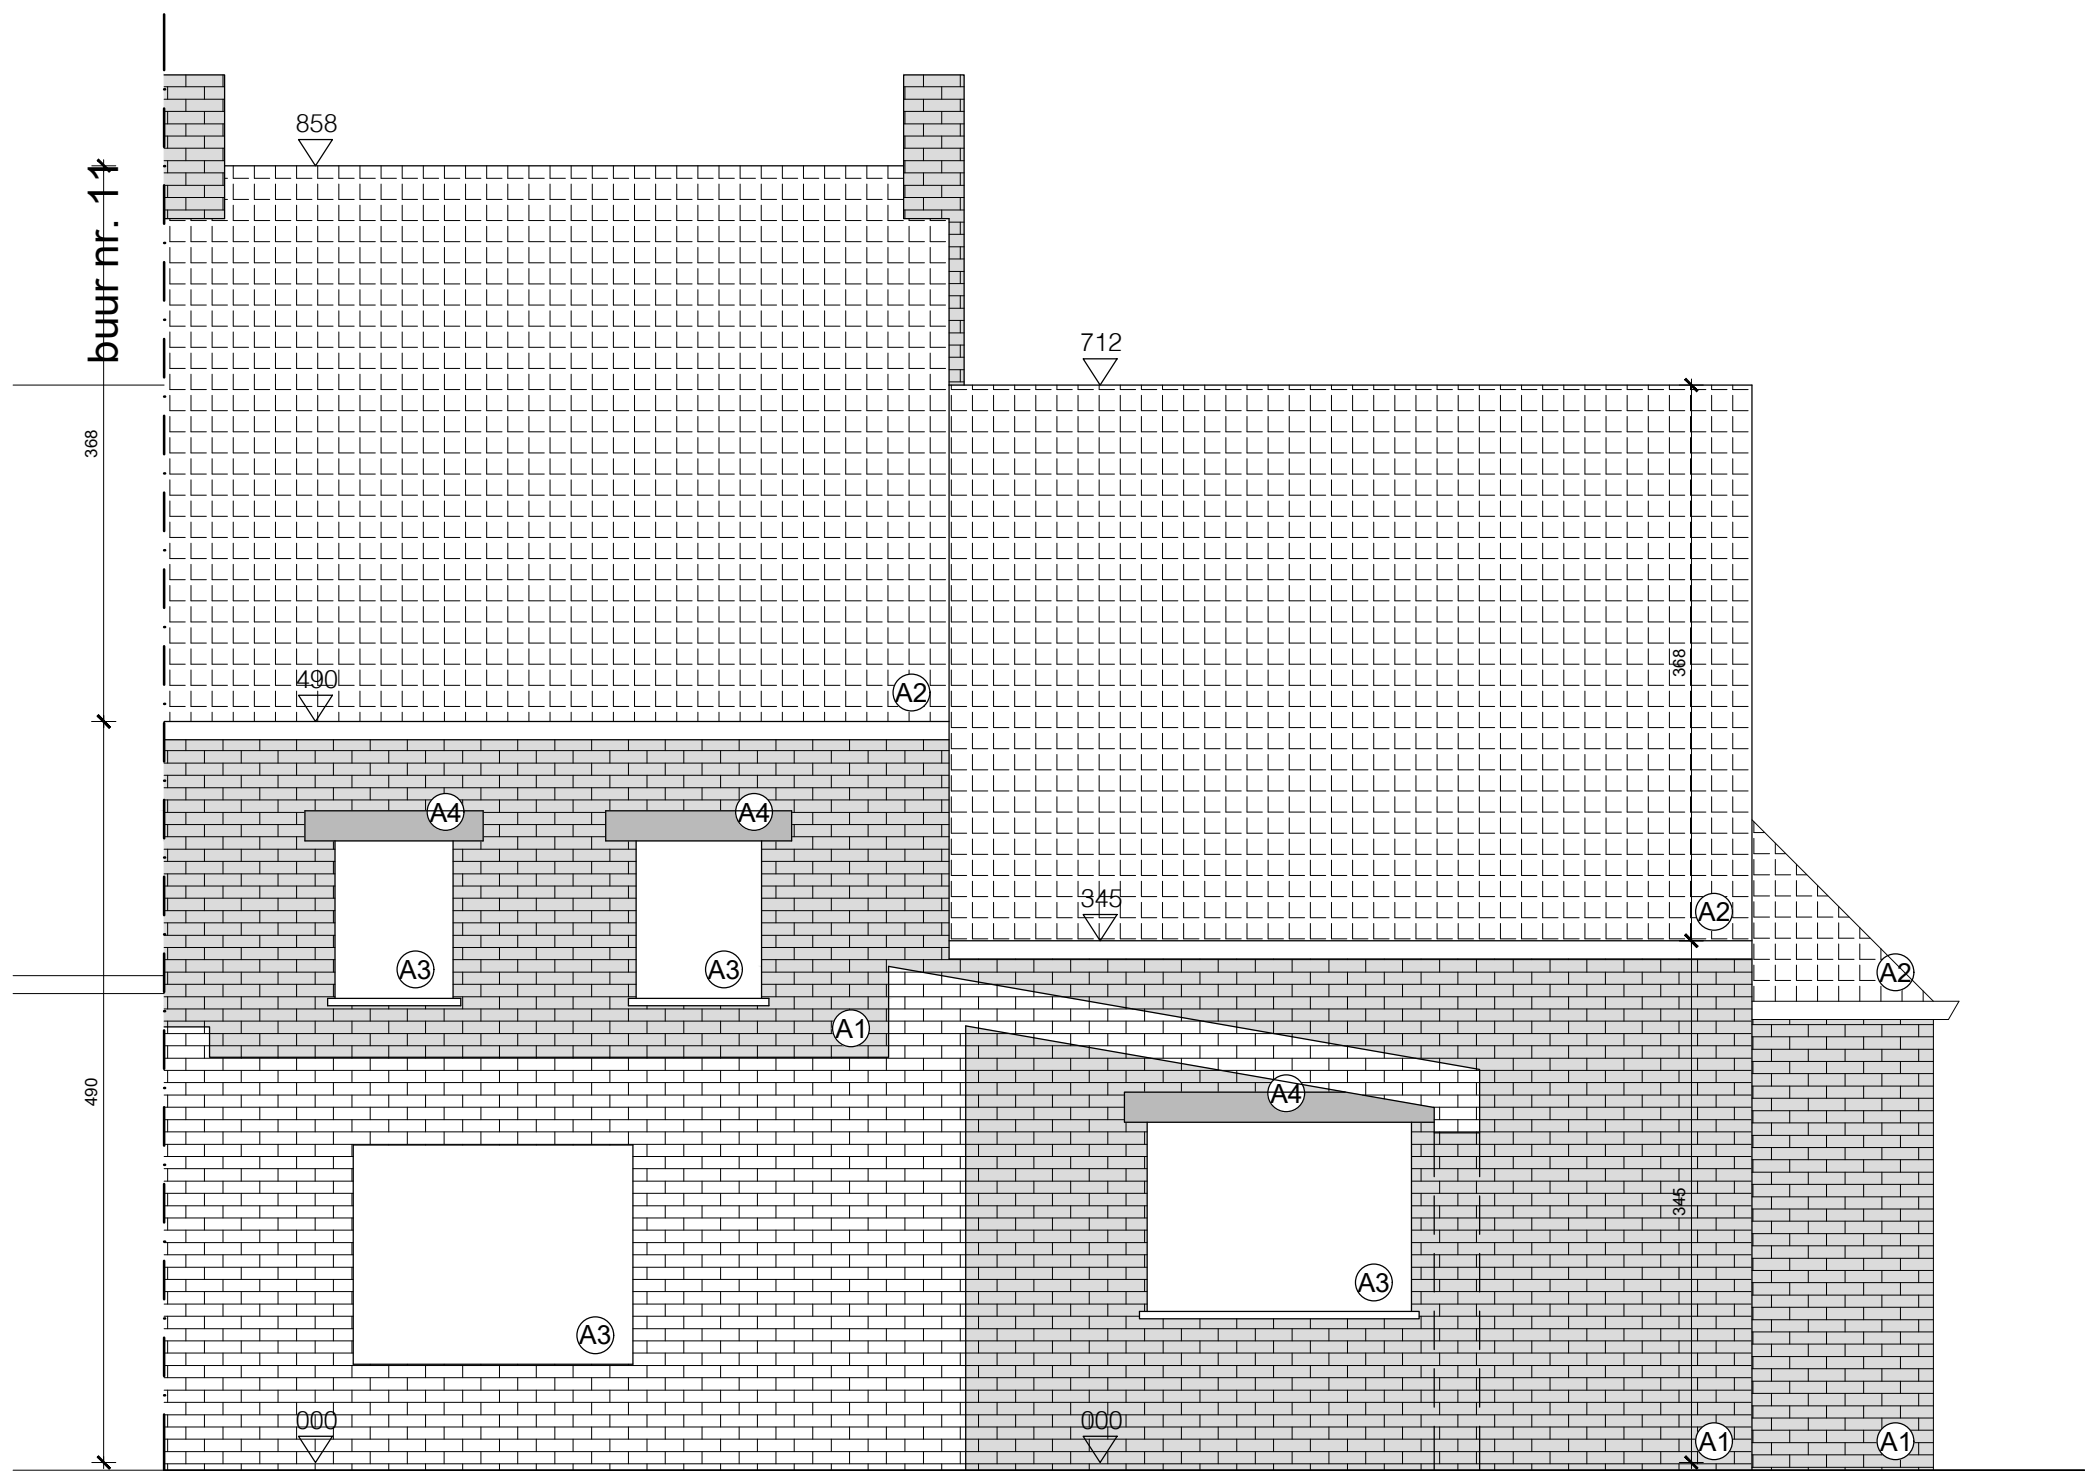

gevel **ACHTER** 1/50
vergunde toestand



JOCHEN VAN SCHELSTRAETE
architect

Waalstraat 133 | 9870 Zulte
0477 600 365 | info@jochenvanschelstraete.be

BOUWPLAATS

BOUWHEER

BA_woning_G_V_3_ACHTER

Sint Amandstraat 9, 8780 Oostrozebeke

Vannieuwenhuyse - Desmedt

10/11/2025