


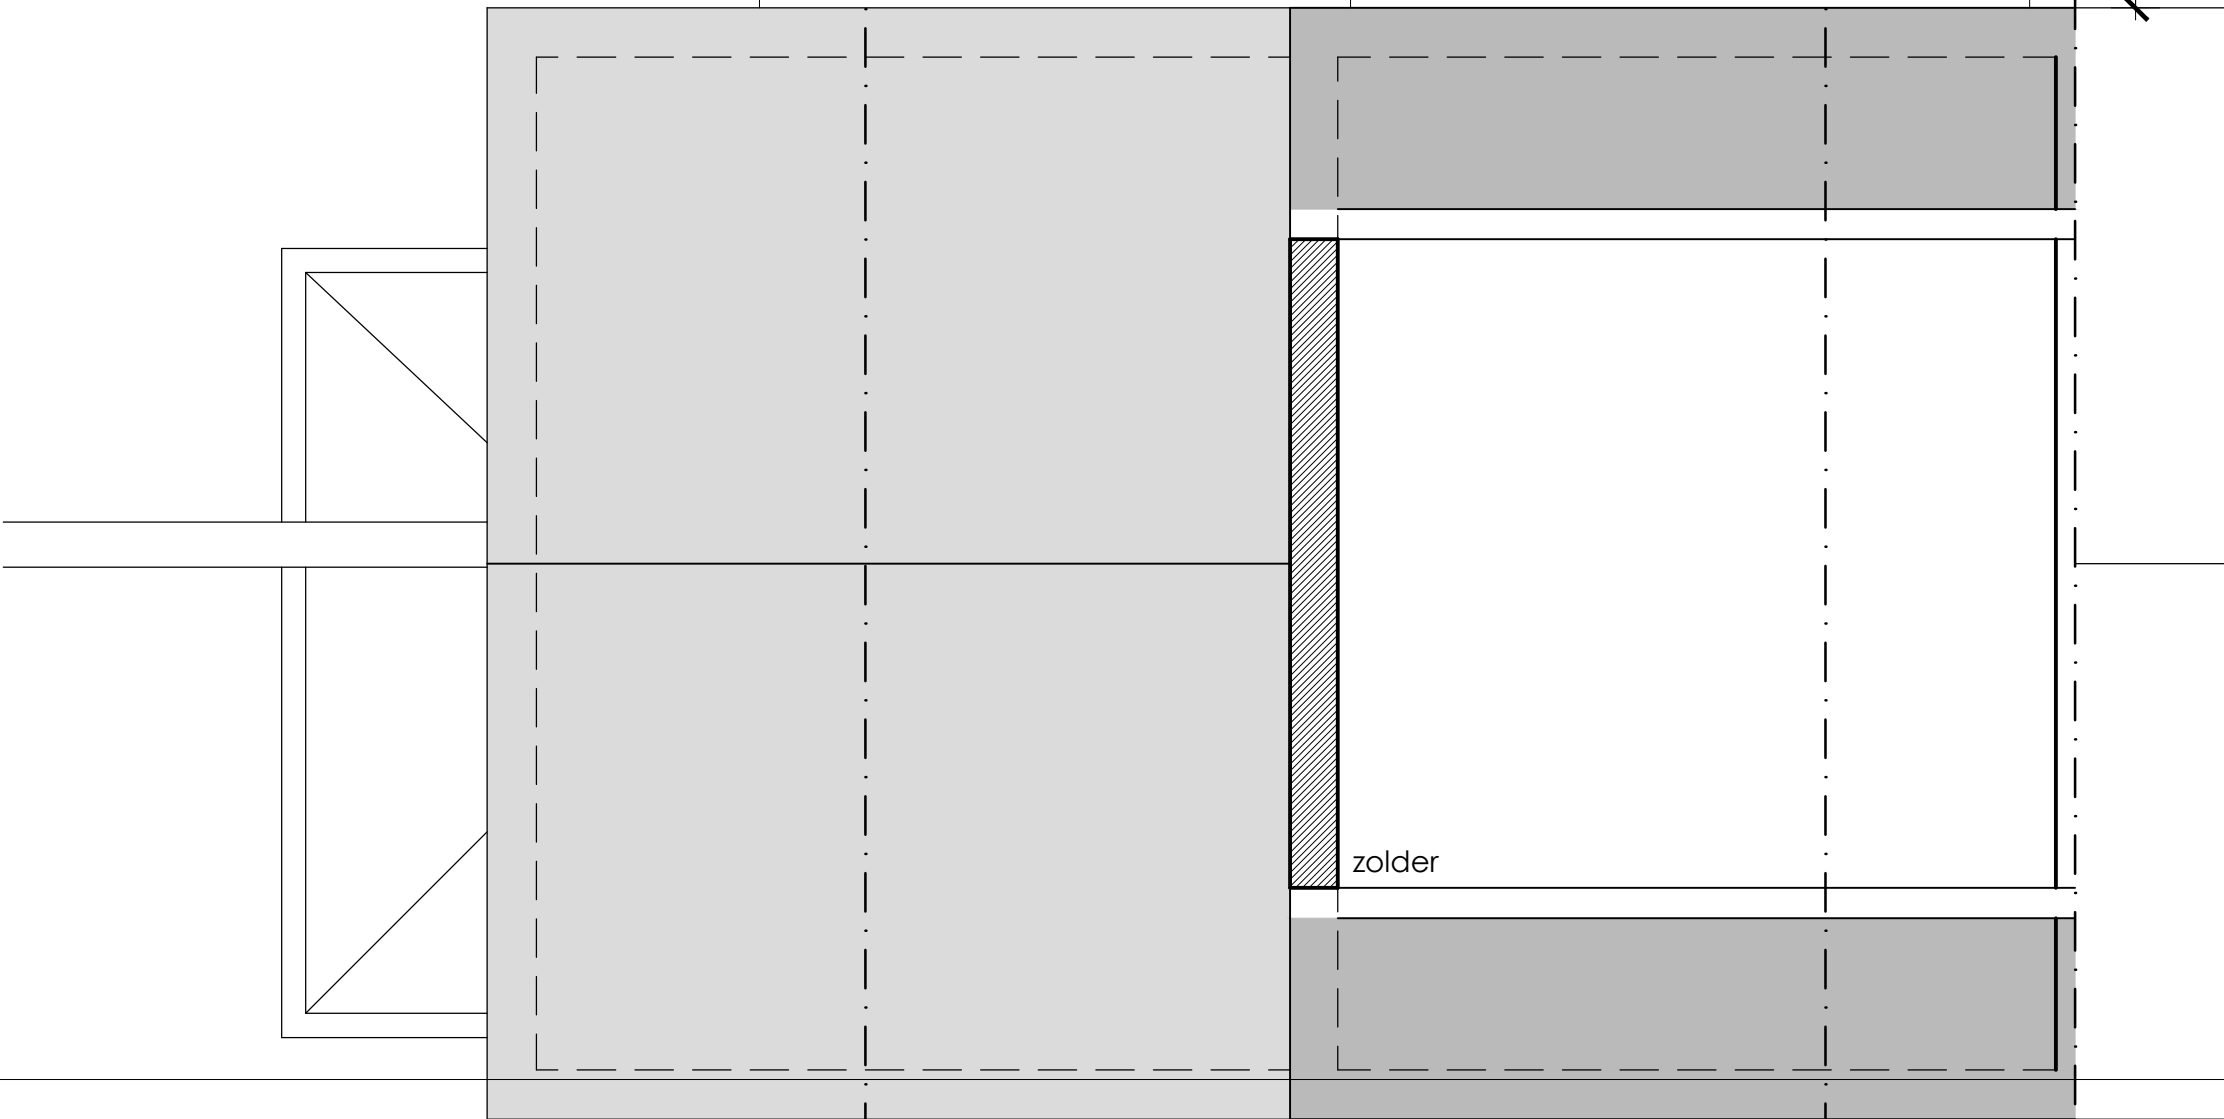

plan **VERDIEPING +2** 1/50
bestaande toestand



te slopen