


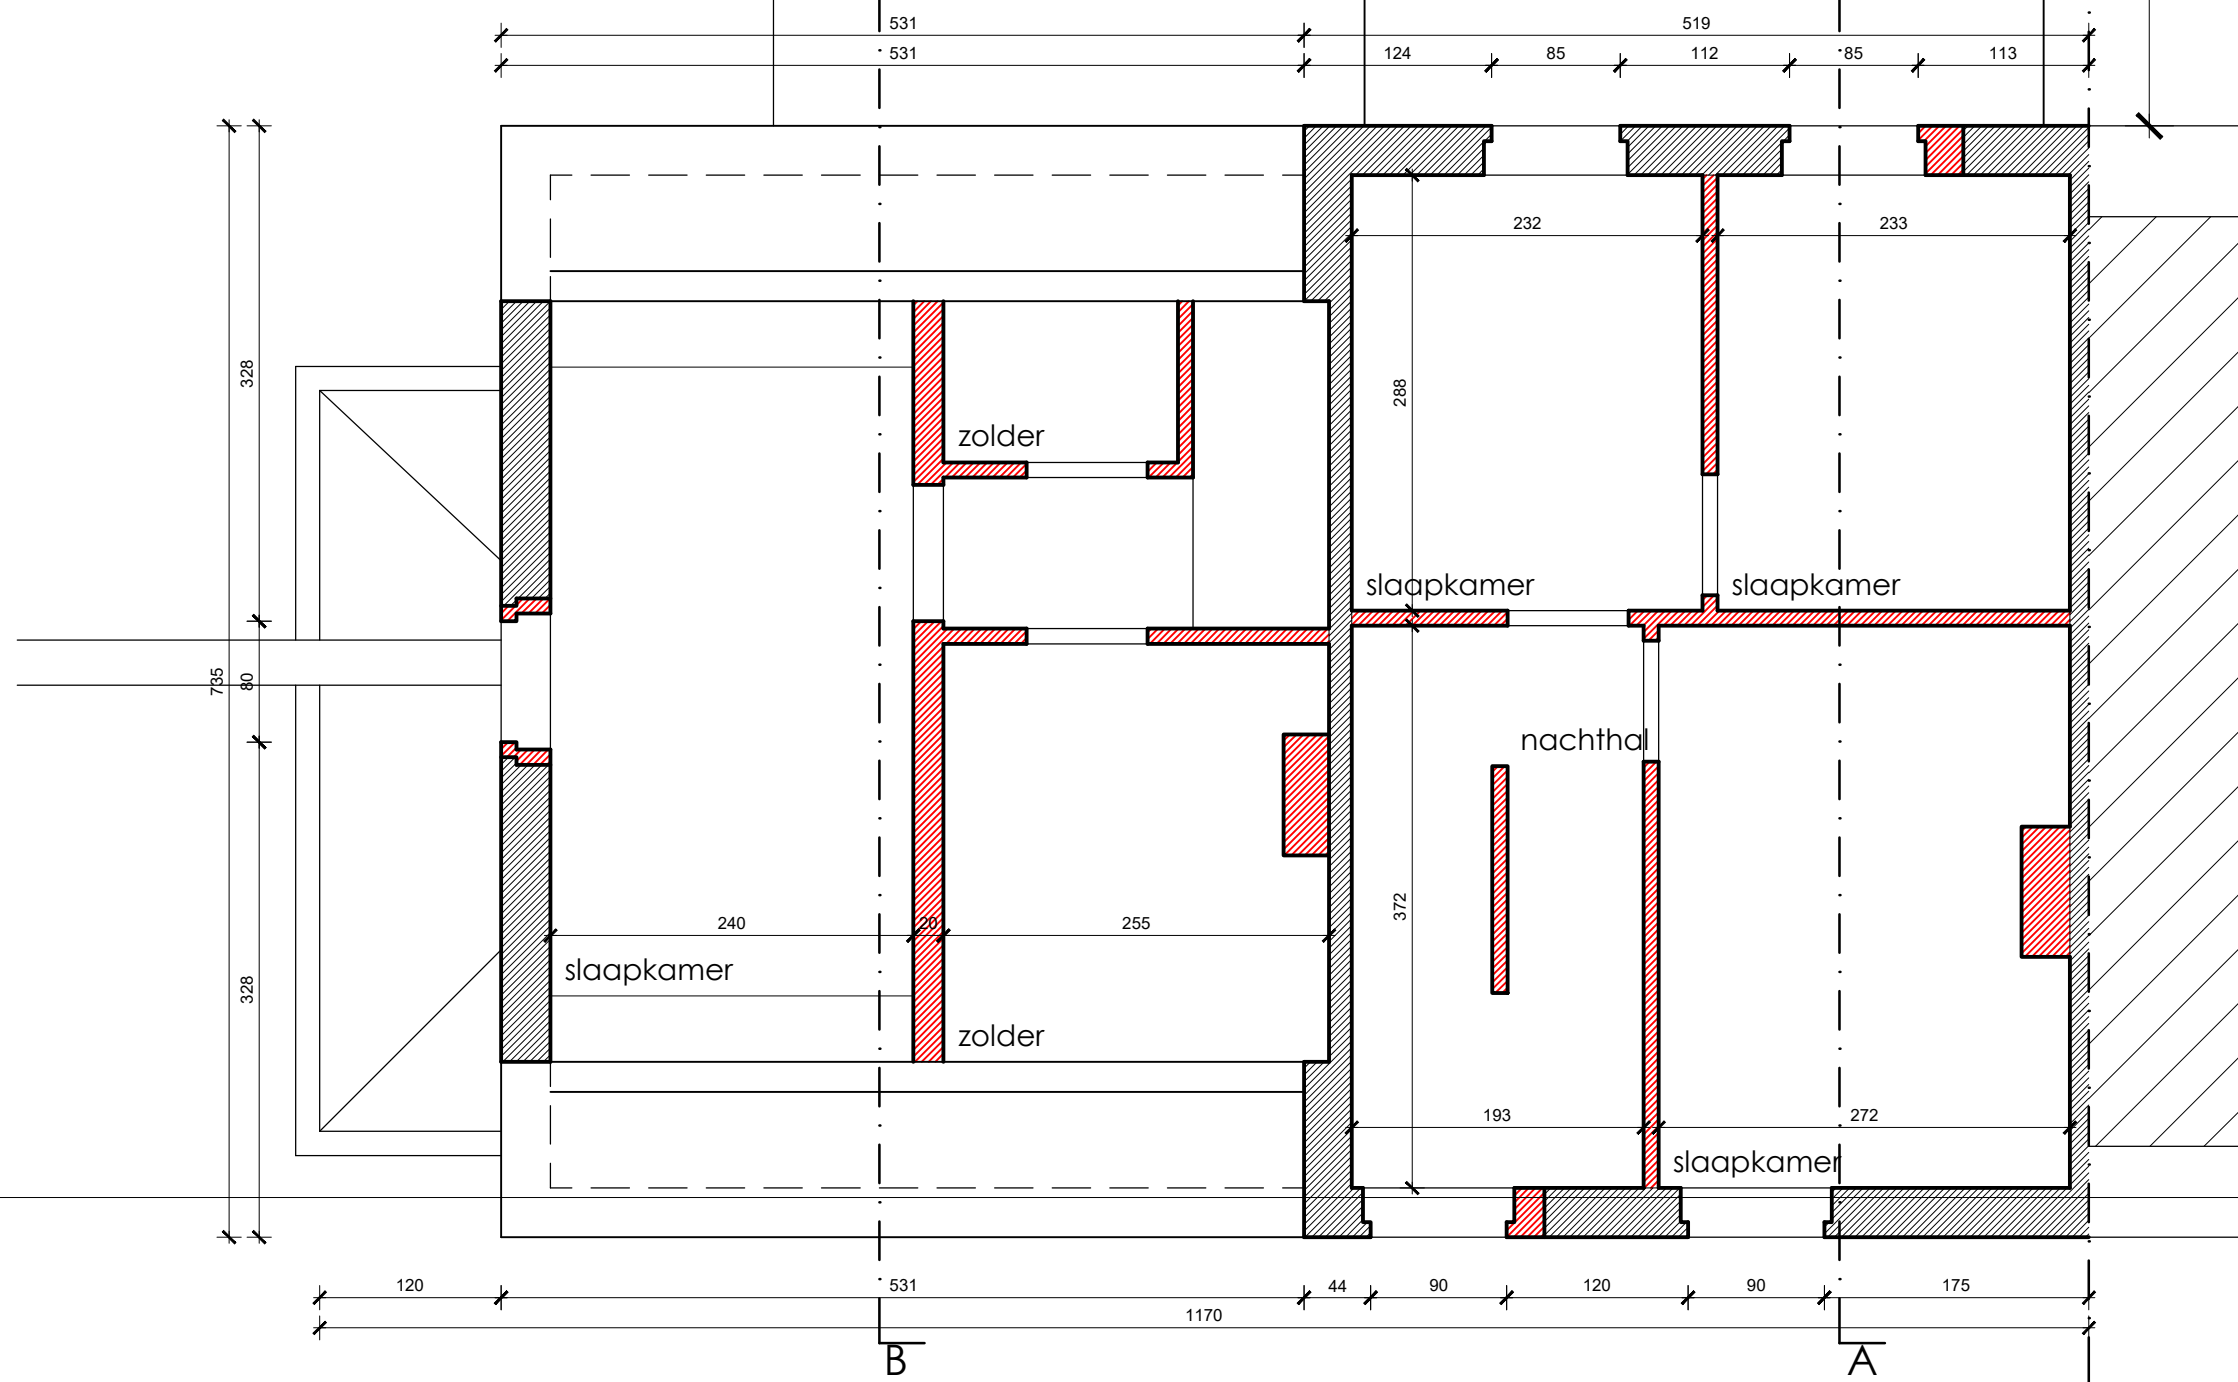

plan **VERDIEPING +1** 1/50
bestaande toestand



JOCHEN VAN SCHELSTRAETE
architect

Waalstraat 133 | 9870 Zulte
0477 600 365 | info@jochenvanschelstraete.be

BA_woning_P_B_2_01

BOUWPLAATS

Sint Amandstraat 9, 8780 Oostrozebeke

BOUWHEER

Vannieuwenhuyse - Desmedt

22/08/2025