


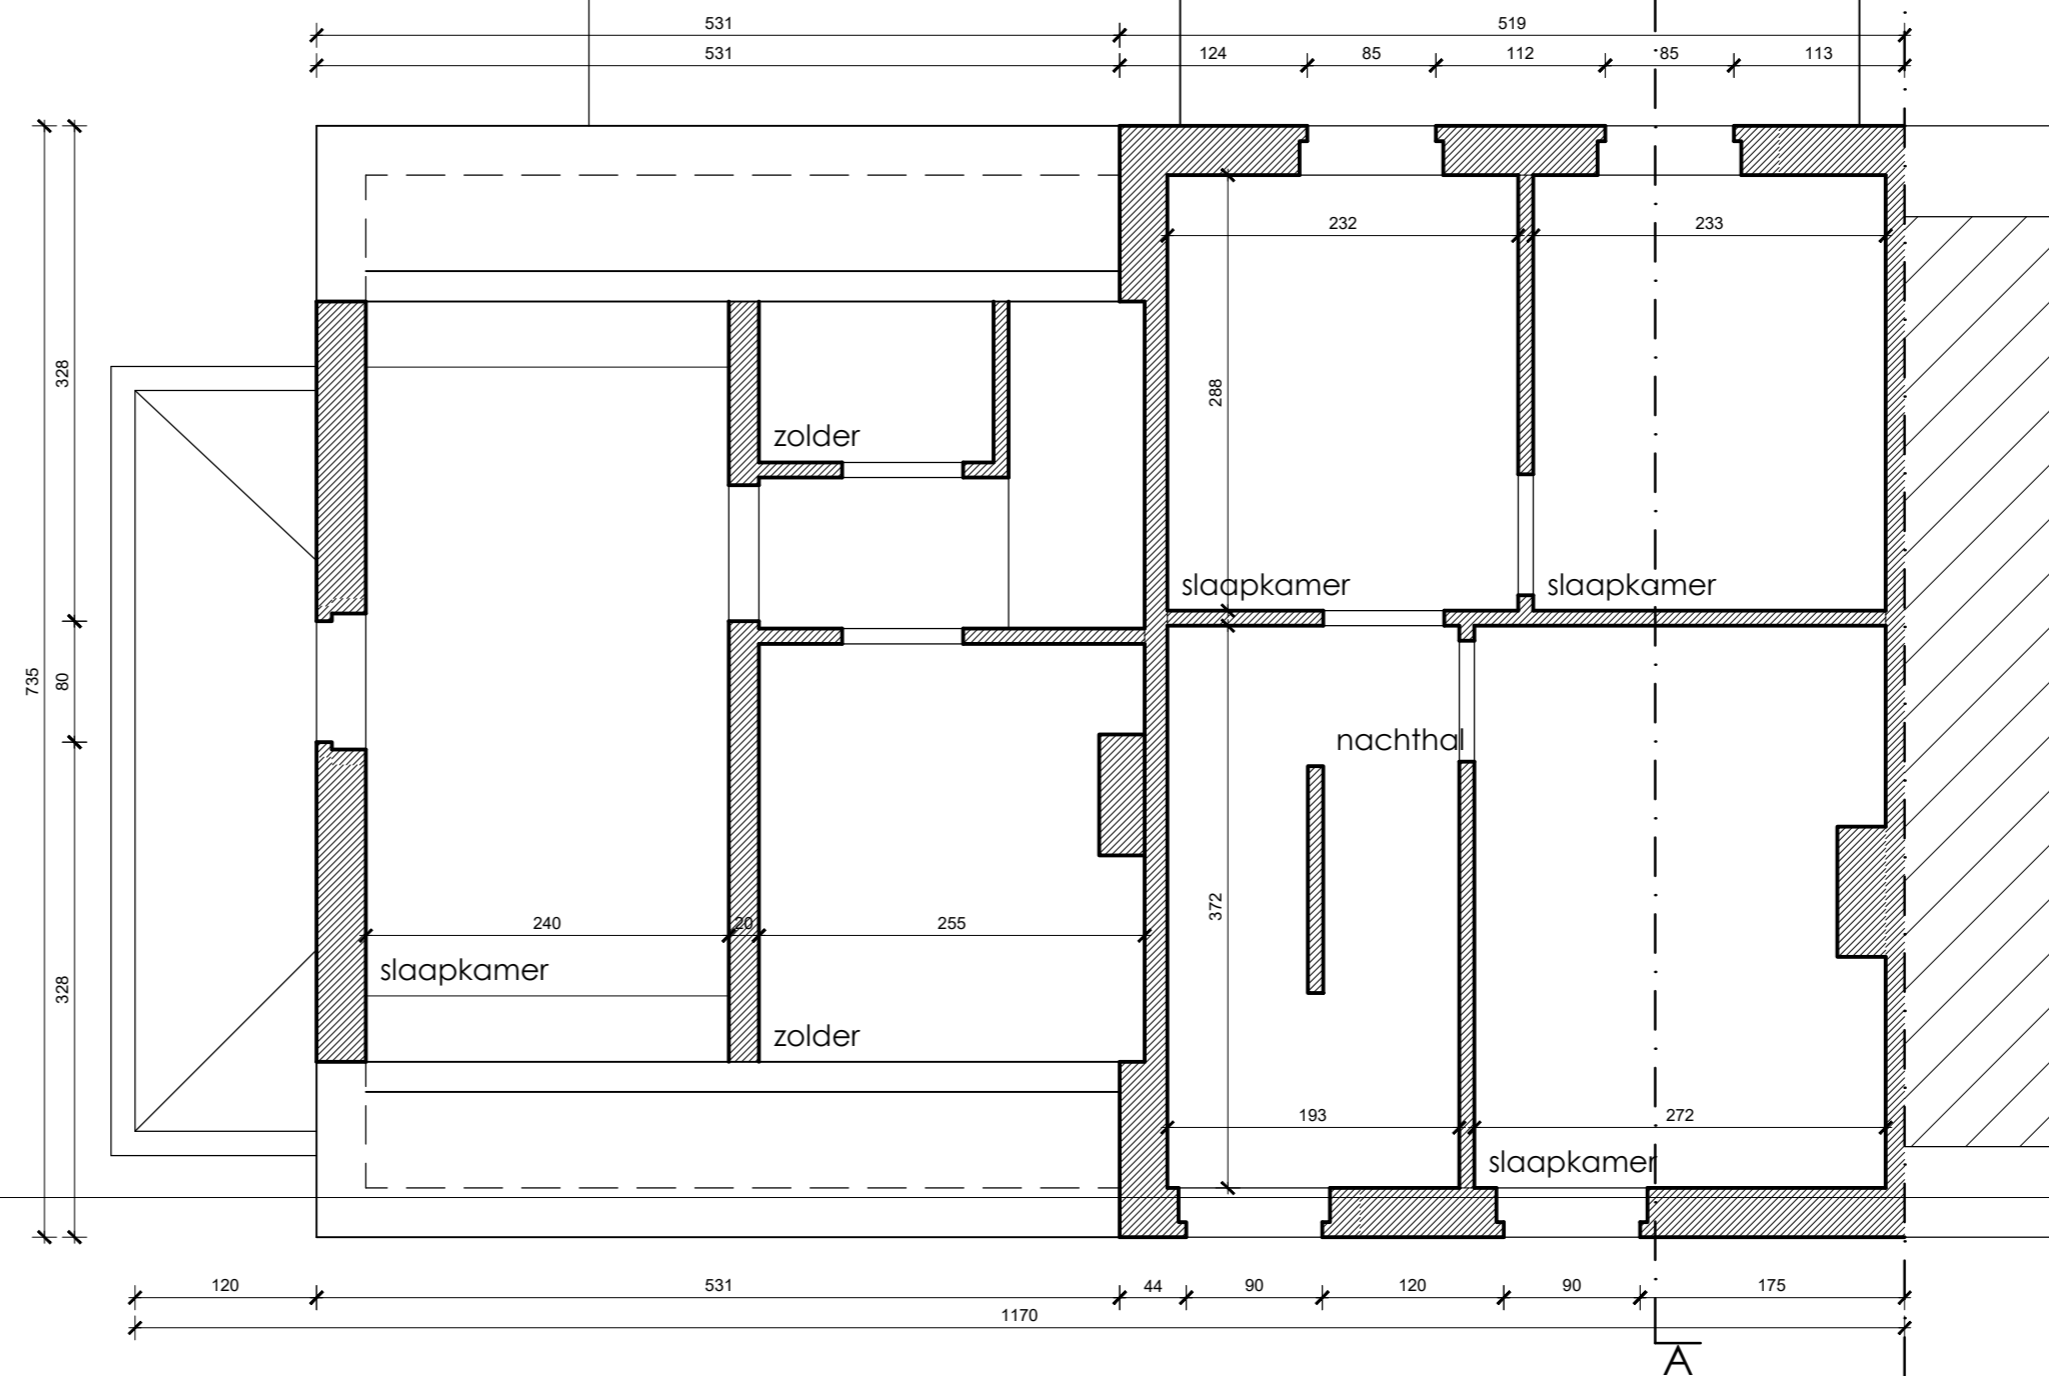

plan **VERDIEPING +1** 1/50
vergunde toestand



JOCHEN VAN SCHELSTRAETE
architect

Waalstraat 133 | 19870 Zulte
0477 600 365 | info@jochenvanschelstraete.be

BA_woning_P_V_2_01

BOUWPLAATS

Sint Amandstraat 9, 8780 Oostrozebeke 10/11/2025

BOUWHEER

Vannieuwenhuyse - Desmedt