


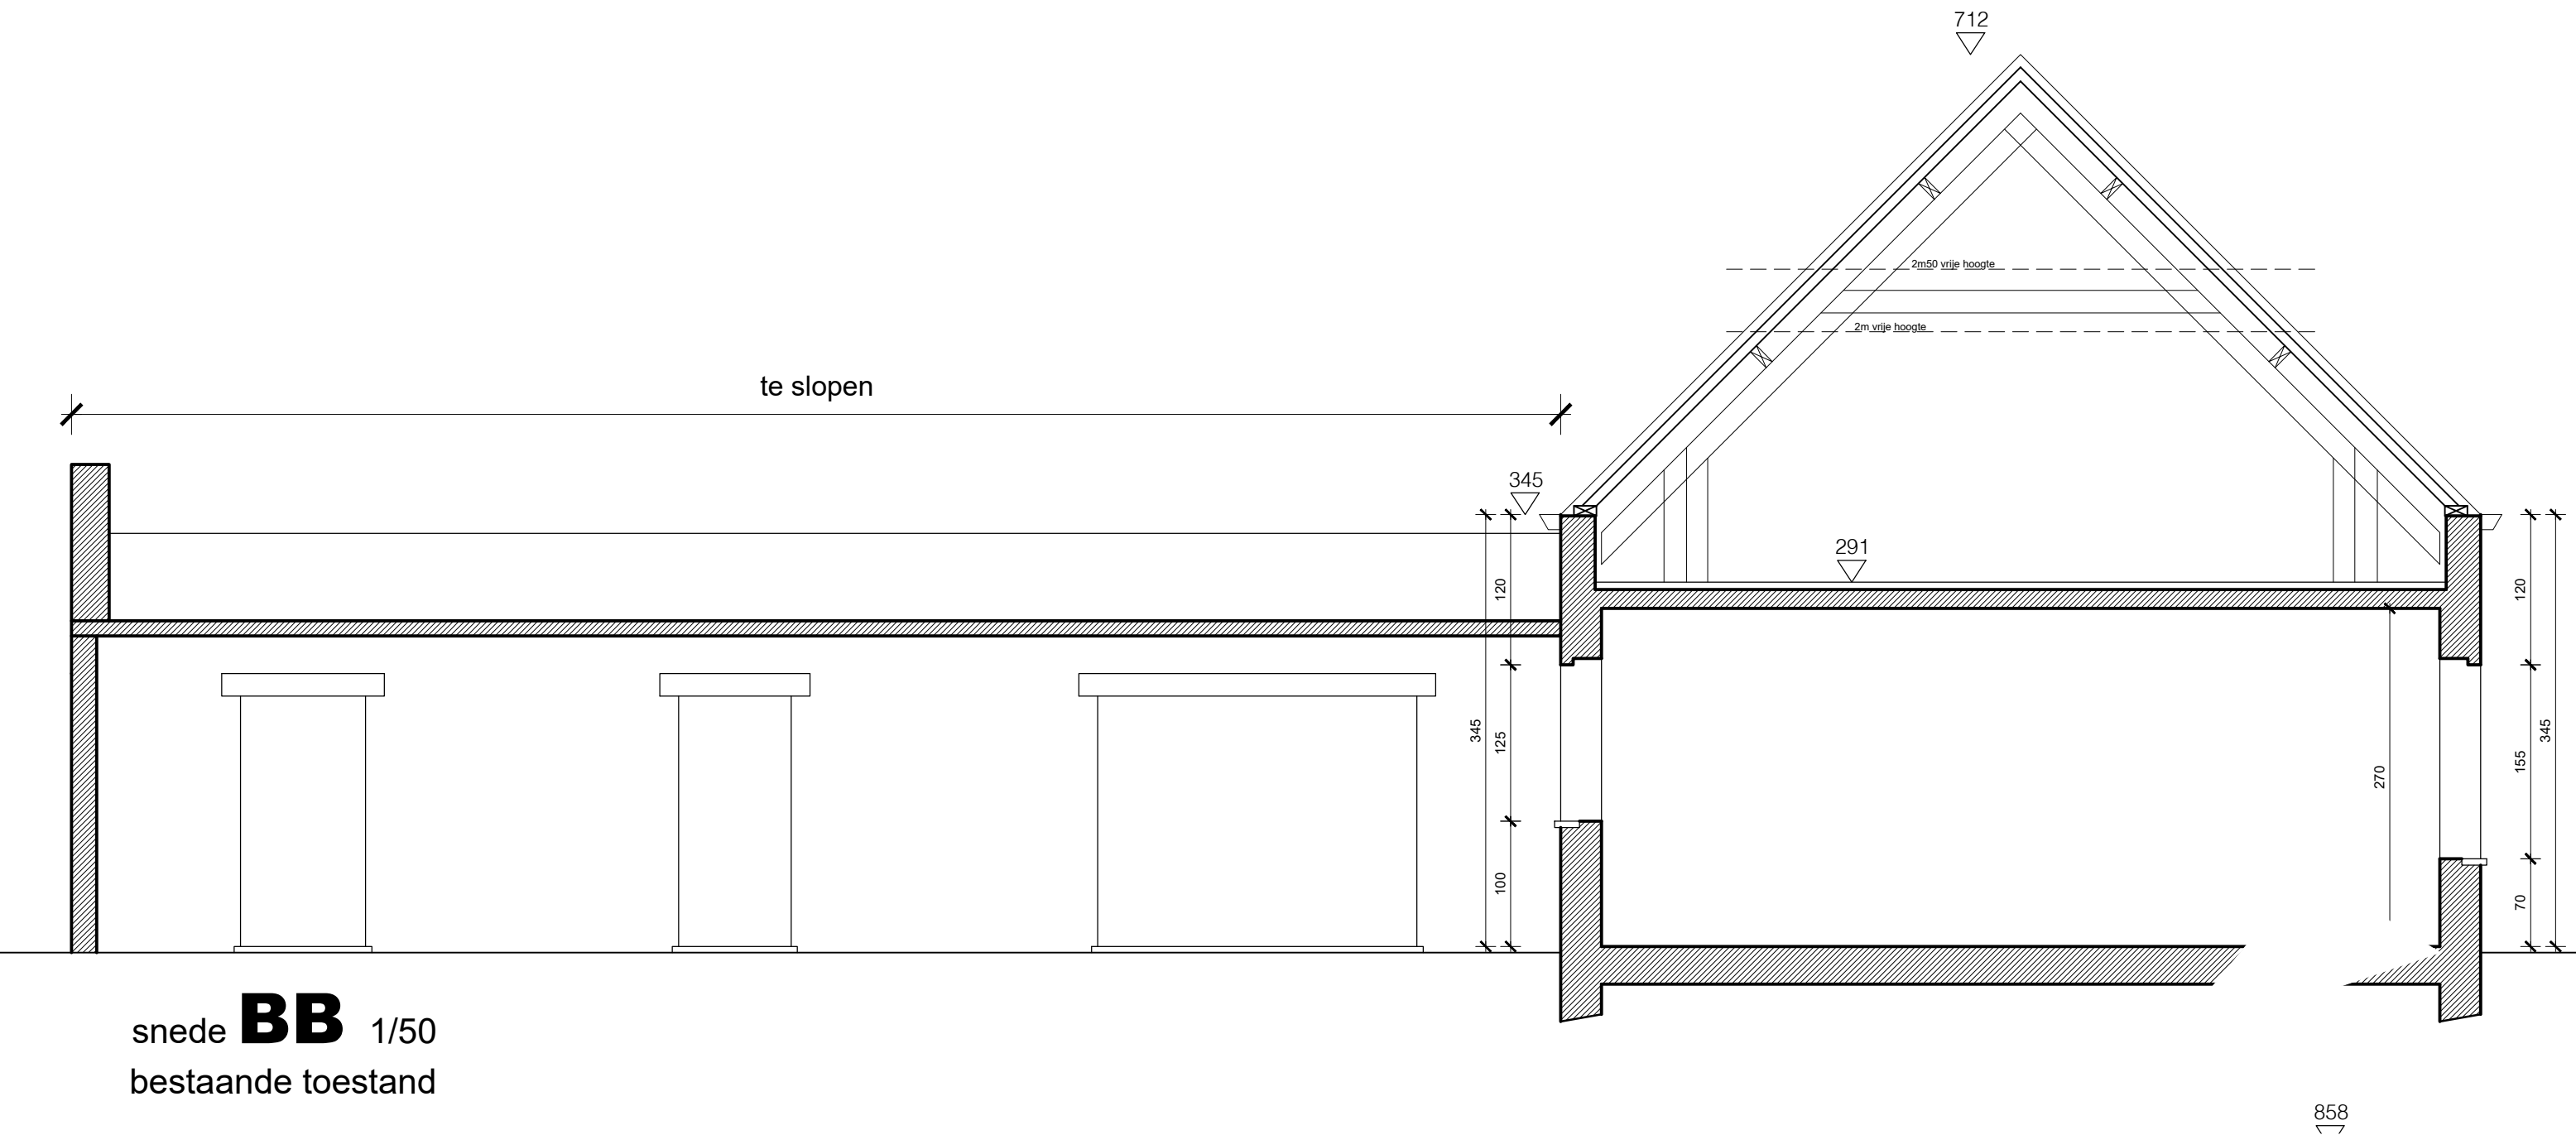

snede **BB** 1/50
bestaande toestand

