


snede **AA** 1/50
nieuwe toestand

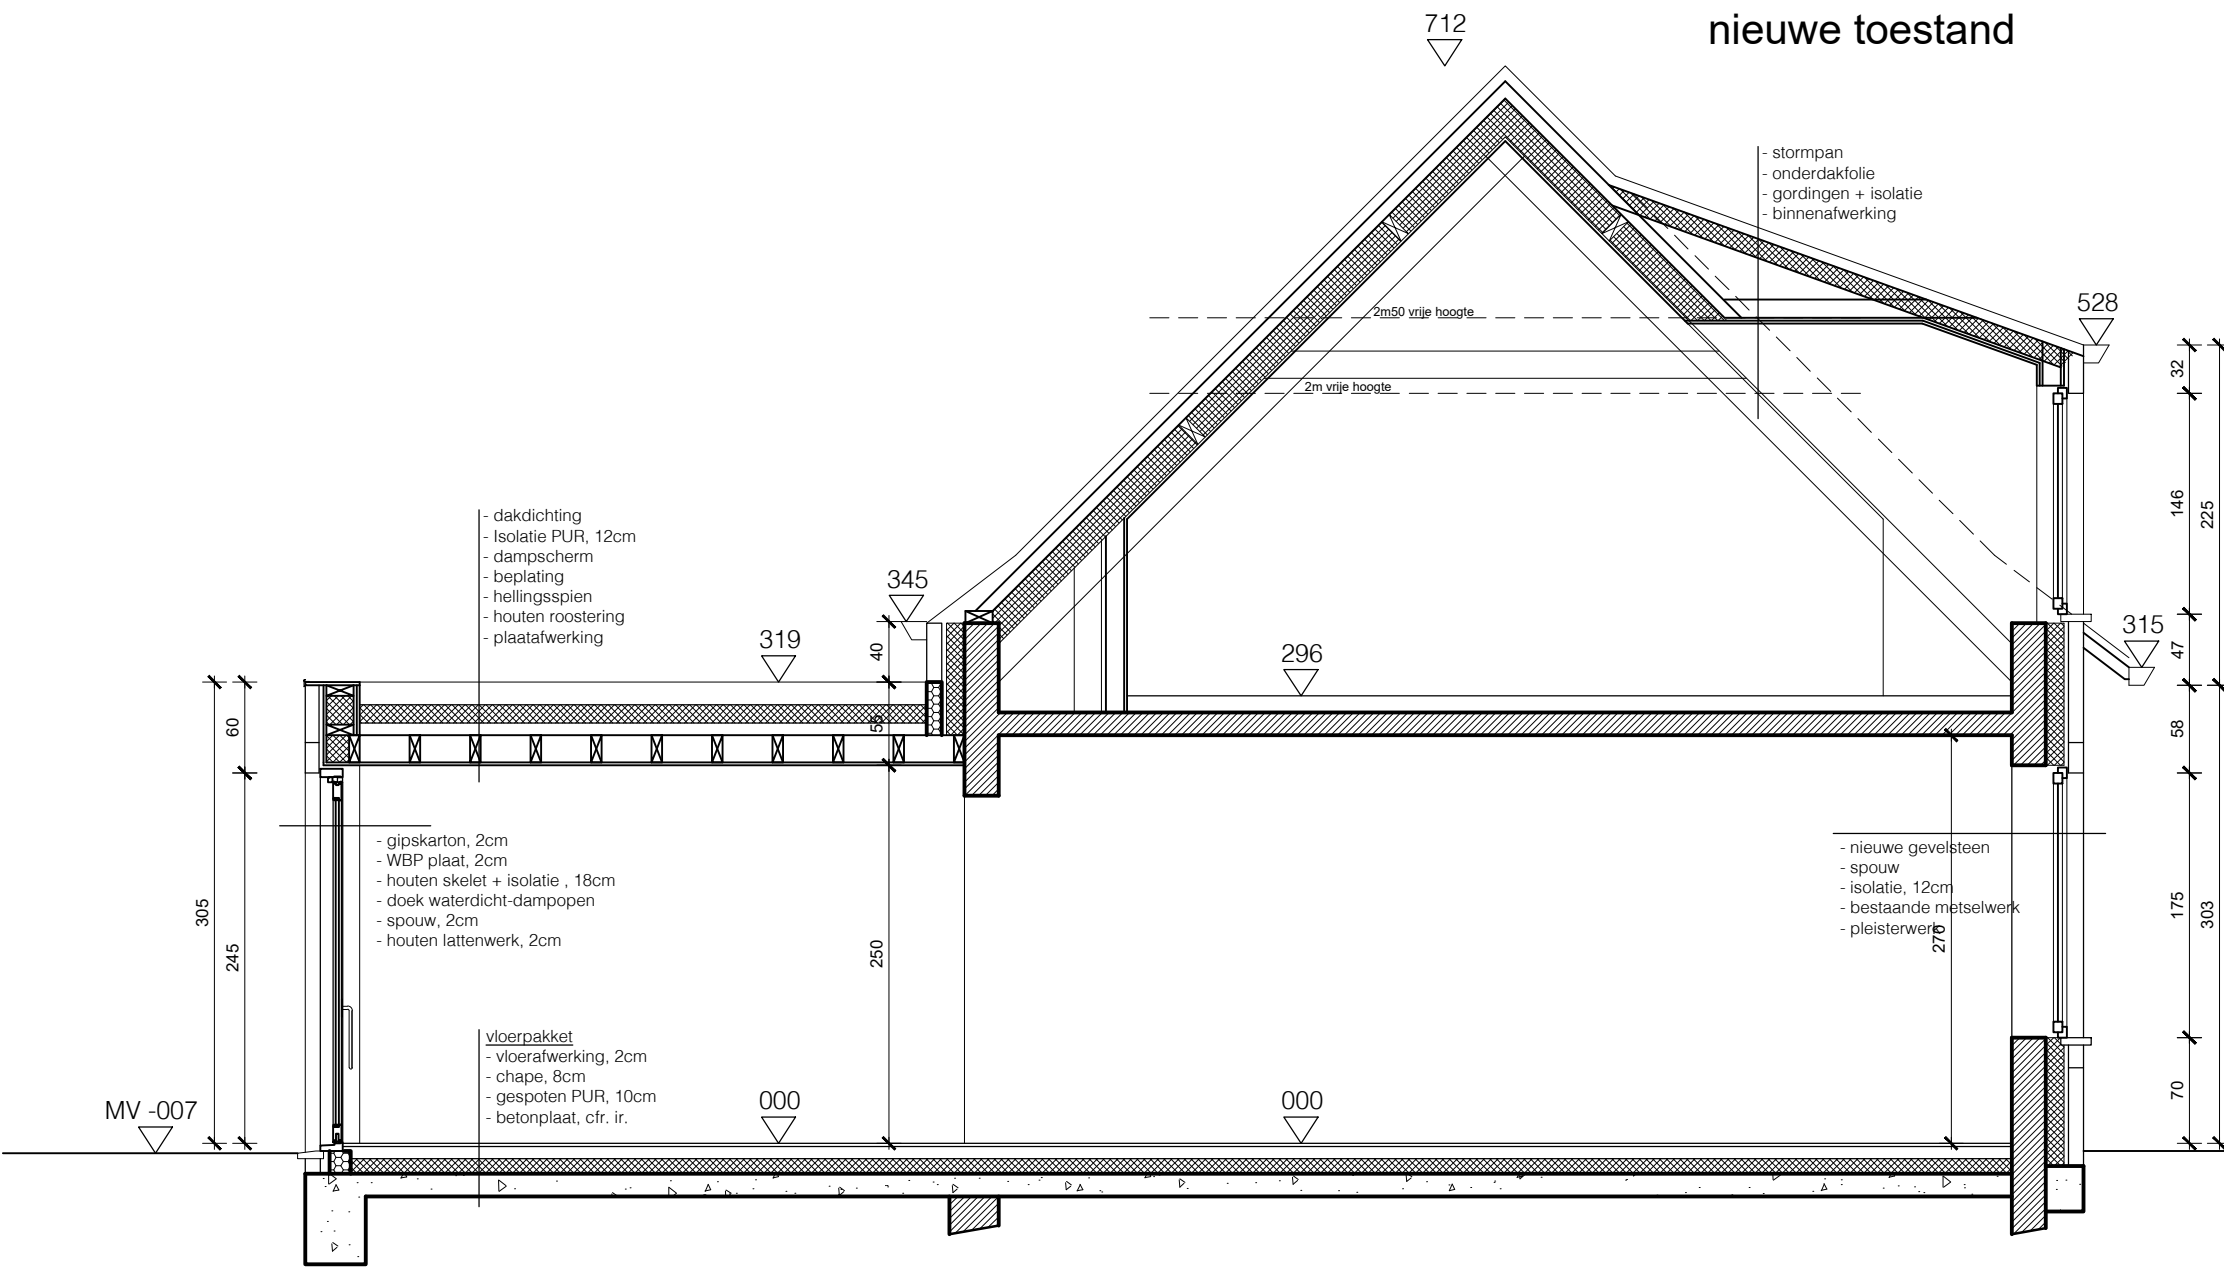

snede **BB** 1/50
nieuwe toestand

BA_woning_S_N_2_BB

