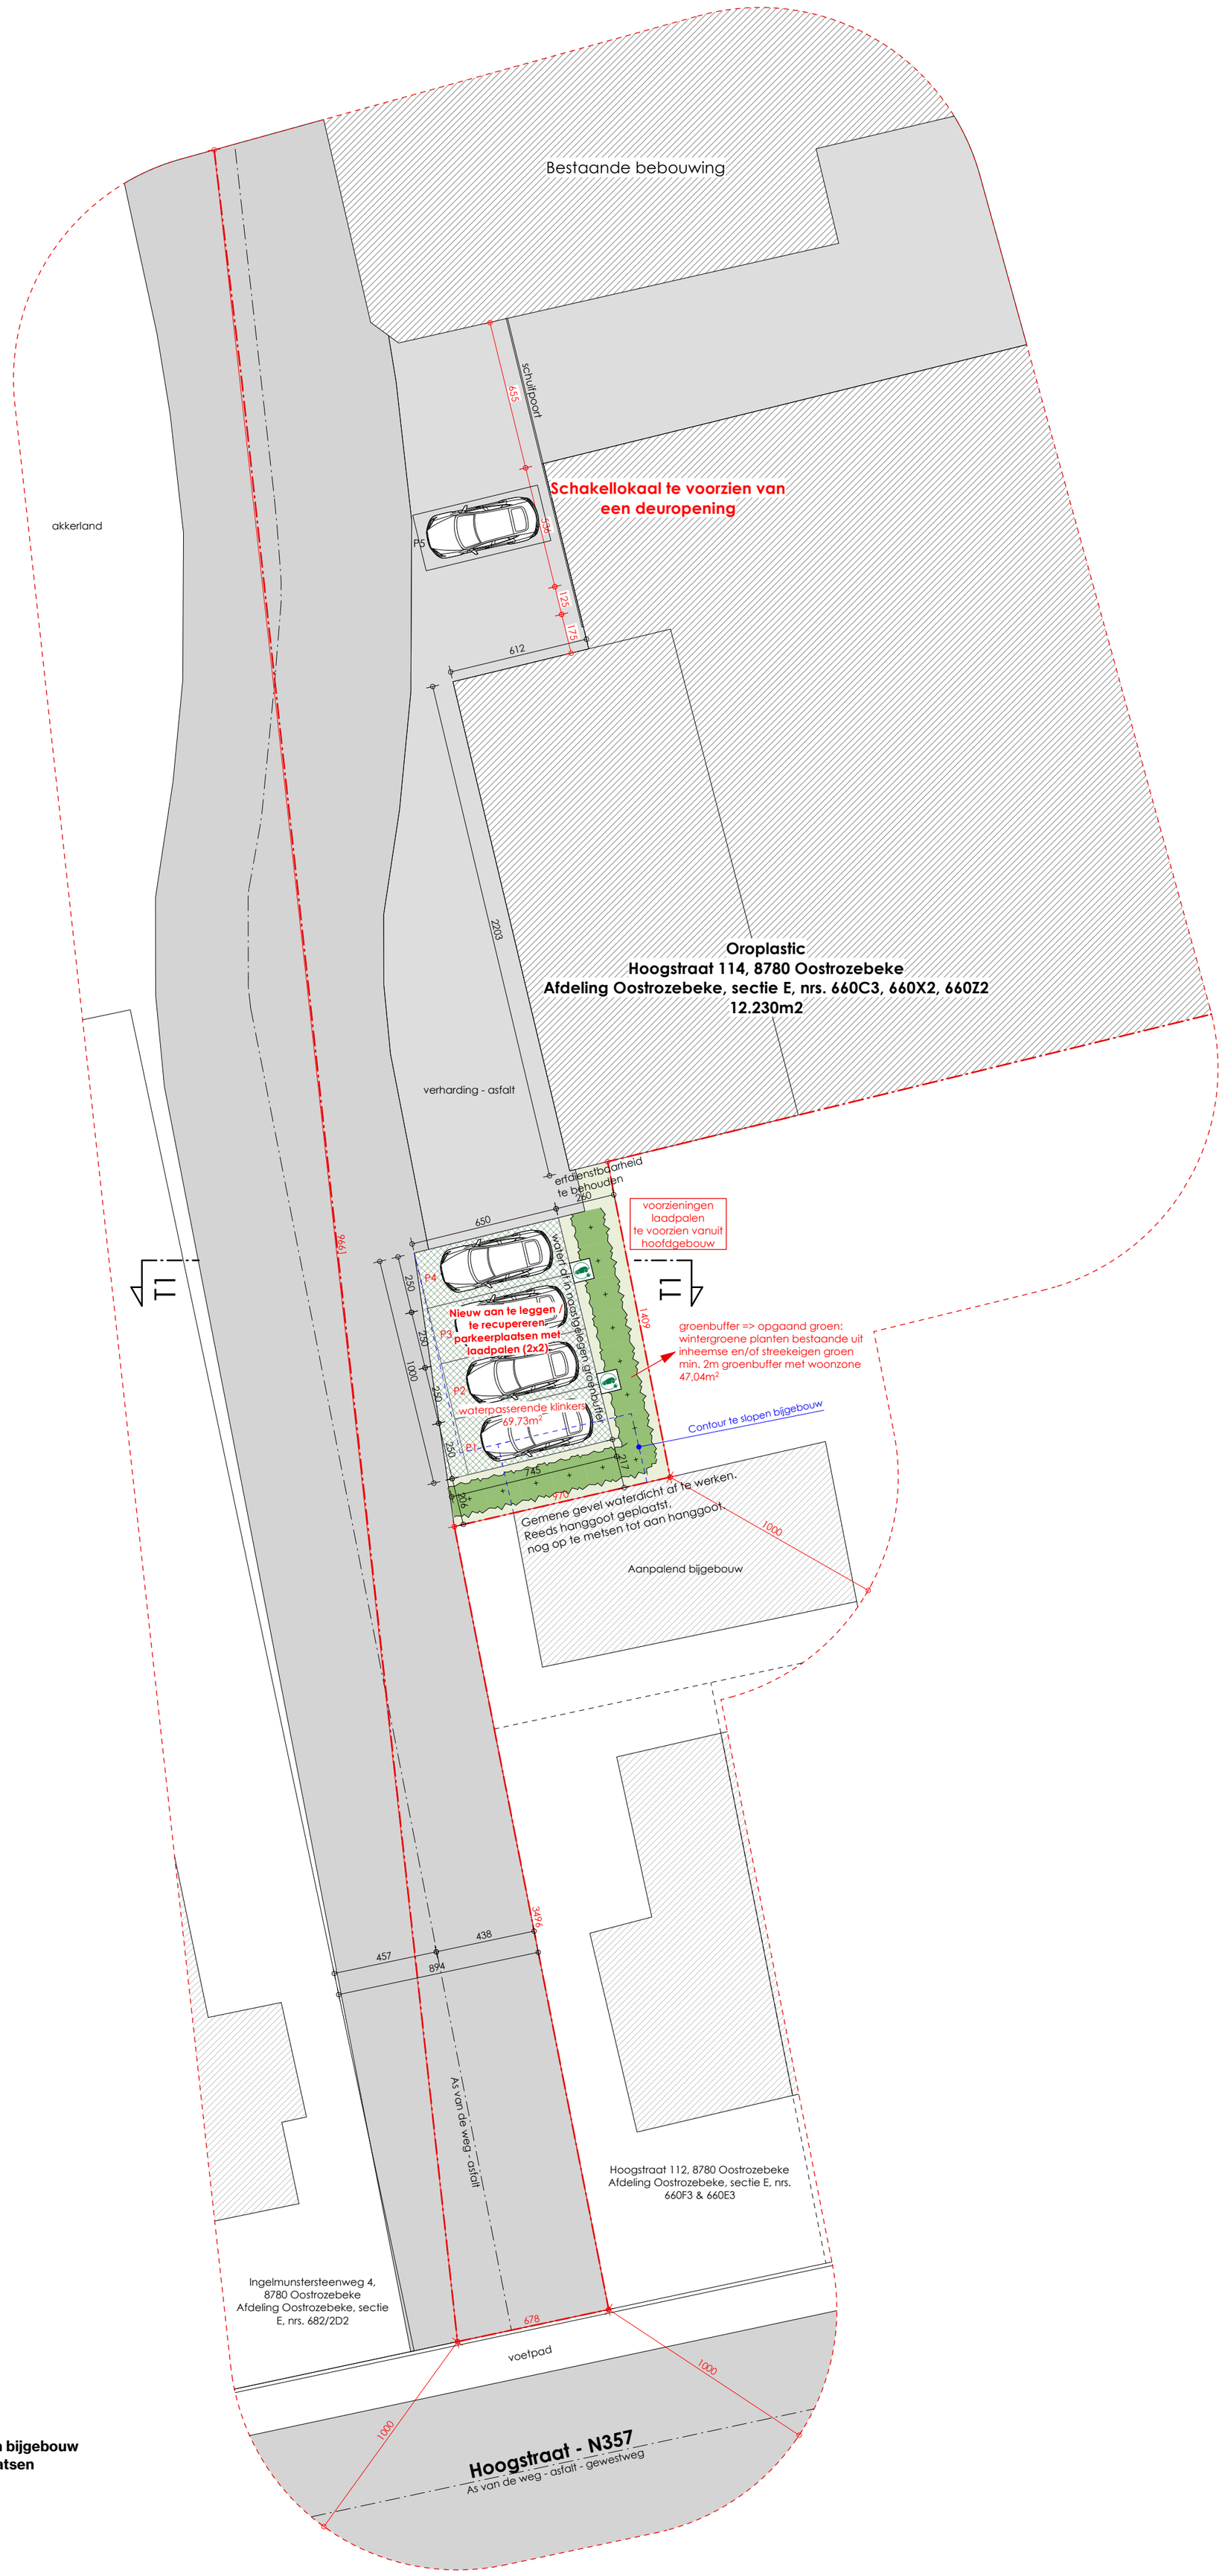

Maken van 2 poortopeningen, een deuropening, opbreken/verwijderen van verharding, slopen van bijgebouw en het aanleggen/ recupereren van 4 parkeerplaatsen

230091
22/10/2025
Hoogstraat 114
8780 Oostrozebeke

NT Inplanting

Schaal 1:200

0 4 8m