


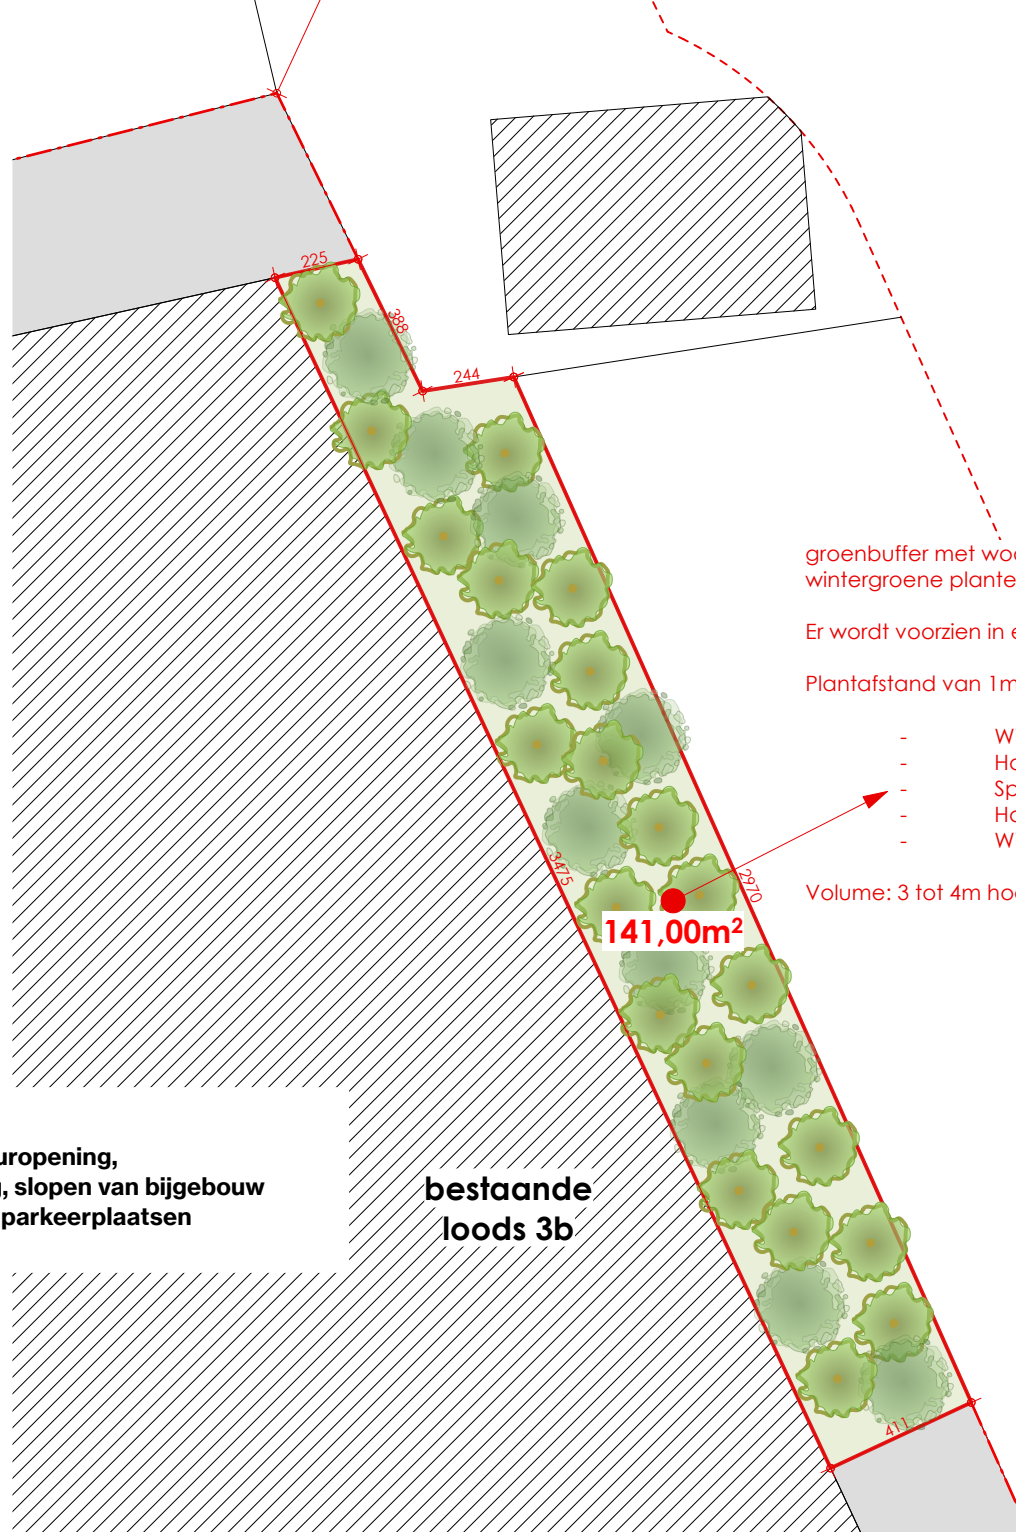

groenbuffer met woonzone => 141m² opgaand groen:
wintergroene planten bestaande uit inheemse en/of streekeigen groen

Er wordt voorzien in een losse heg bestaande uit een diversiteit aan inheemse soorten.

Plantafstand van 1m, maat BW 60/90, groepsgewijs gemengde aanplant van:


- Wilde liguster (*Ligustrum vulgare*)
- Haagbeuk (*Carpinus betulus*)
- Spokehout (*Frangula alnus*)
- Hazelaar (*Corylus avellana*)
- Winterlinde (*Tilia cordata*)

Volume: 3 tot 4m hoog, 3 tot 4m breed.

Maken van 2 poortopeningen, een deuropening,
opbreken/verwijderen van verharding, slopen van bijgebouw
en het aanleggen/ recupereren van 4 parkeerplaatsen

230091
22/10/2025
Hoogstraat 114
8780 Oostrozebeke

GC

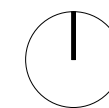

NT Inplanting

Schaal 1:200

0 4 8m