



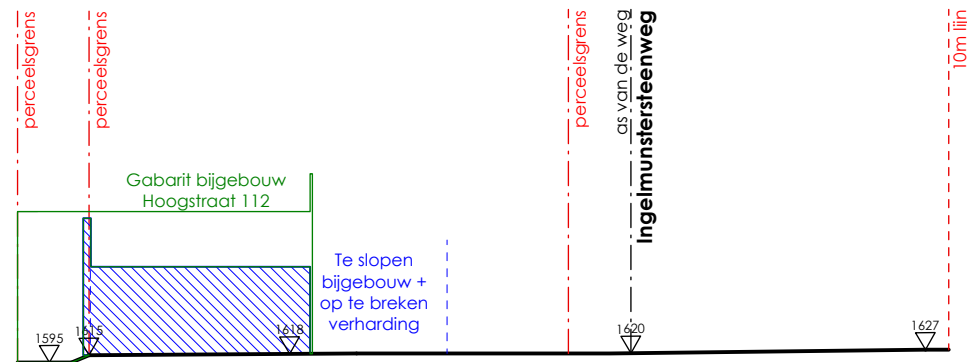

BT Terreinprofiel

Schaal 1:200

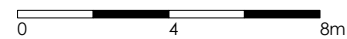

**Maken van 2 poortopeningen, een deuropening,
opbreken/verwijderen van verharding, slopen van bijgebouw
en het aanleggen/ recupereren van 4 parkeerplaatsen**

230091
22/10/2025
Hoogstraat 114
8780 Oostrozebeke

