


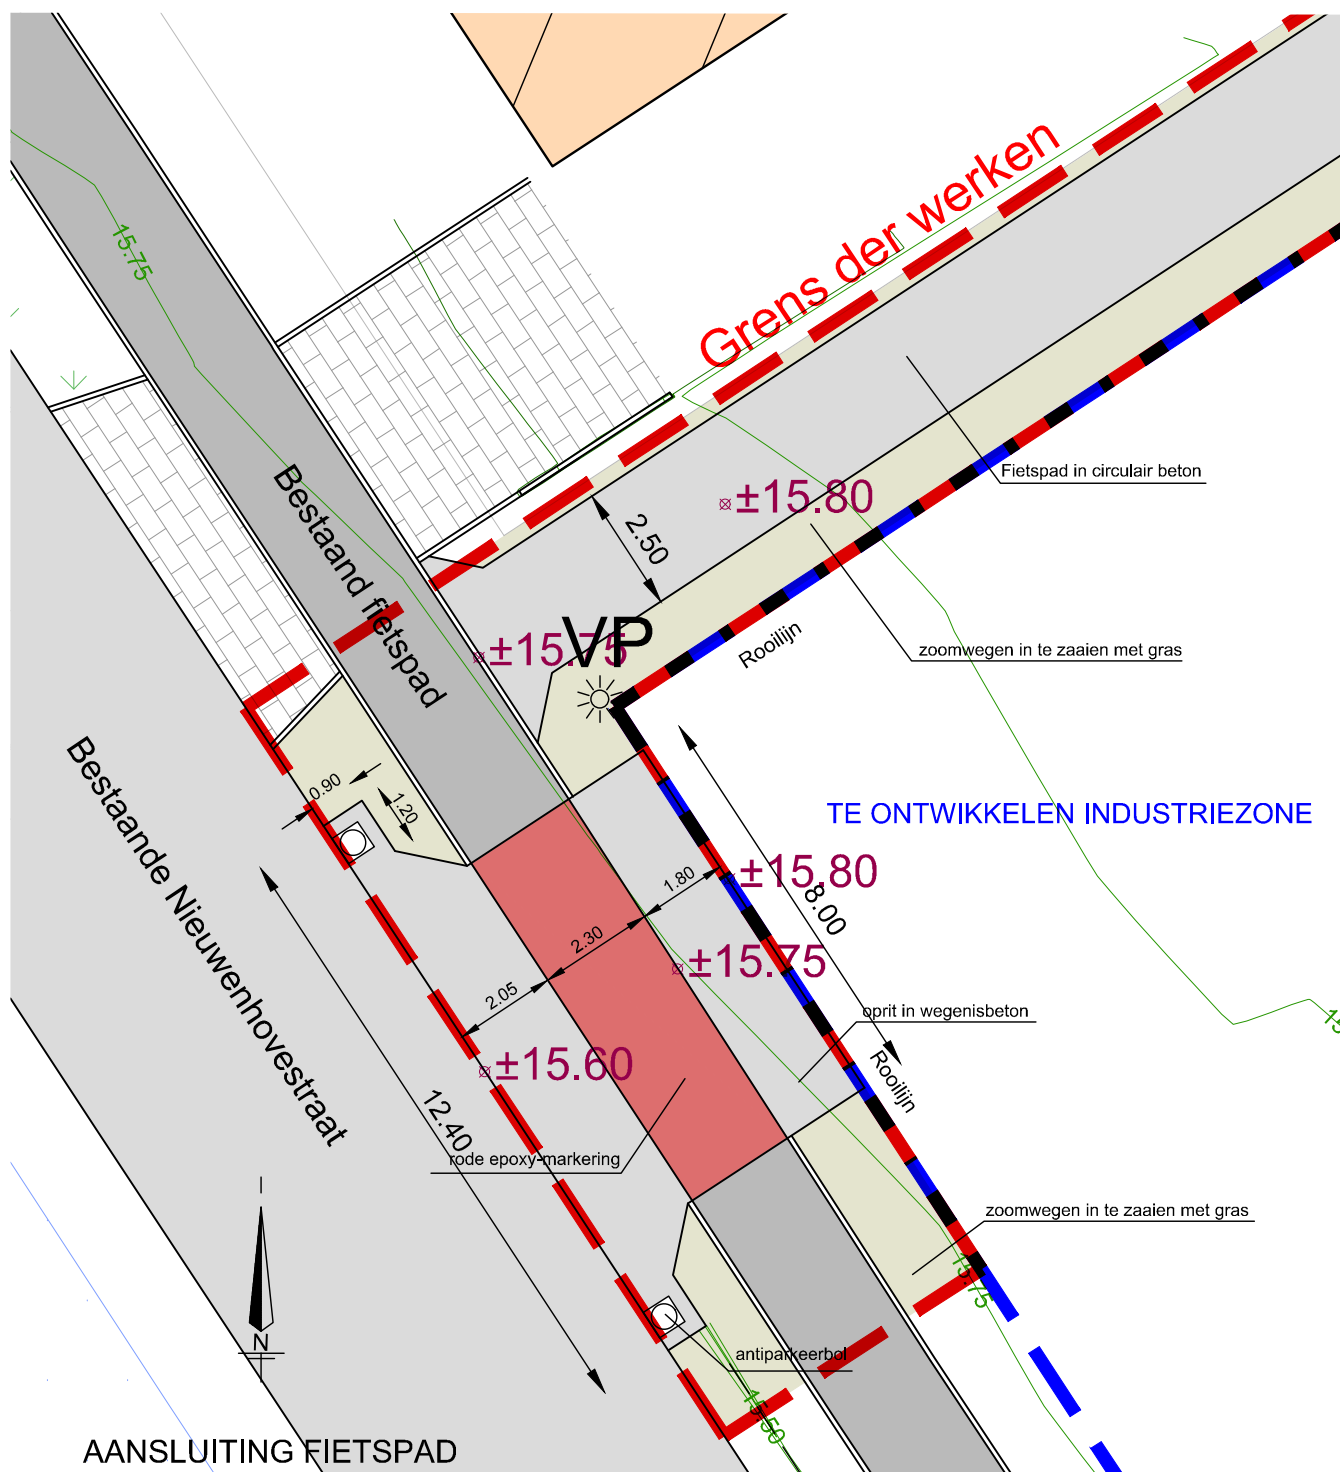


AANSLUITING FIETSPAD
Grondplan ontworpen toestand
Schaal : 1:150

Project : Project "Gouden appel" te Oostrozebeke
Ligging : Nieuwenhovestraat / Hulstestraat,
B - 8780 Oostrozebeke
Plan : Grondplan ontworpen toestand - Aansluiting

Aanvrager : Intercommunale WVI
Koning Albert I-laan 122
B - 8200 Brugge

Dossier : 20 / 3036
Plannr. : BA_Fietspad_D_N_3036.12.05
Datum : 24/10/2025

Schaal : 1 / 150

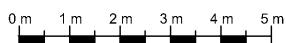

TOPOKOR NV.
studiebureau
infrastructuur & topografie