


Detail oeverversterking

schaal 1/50

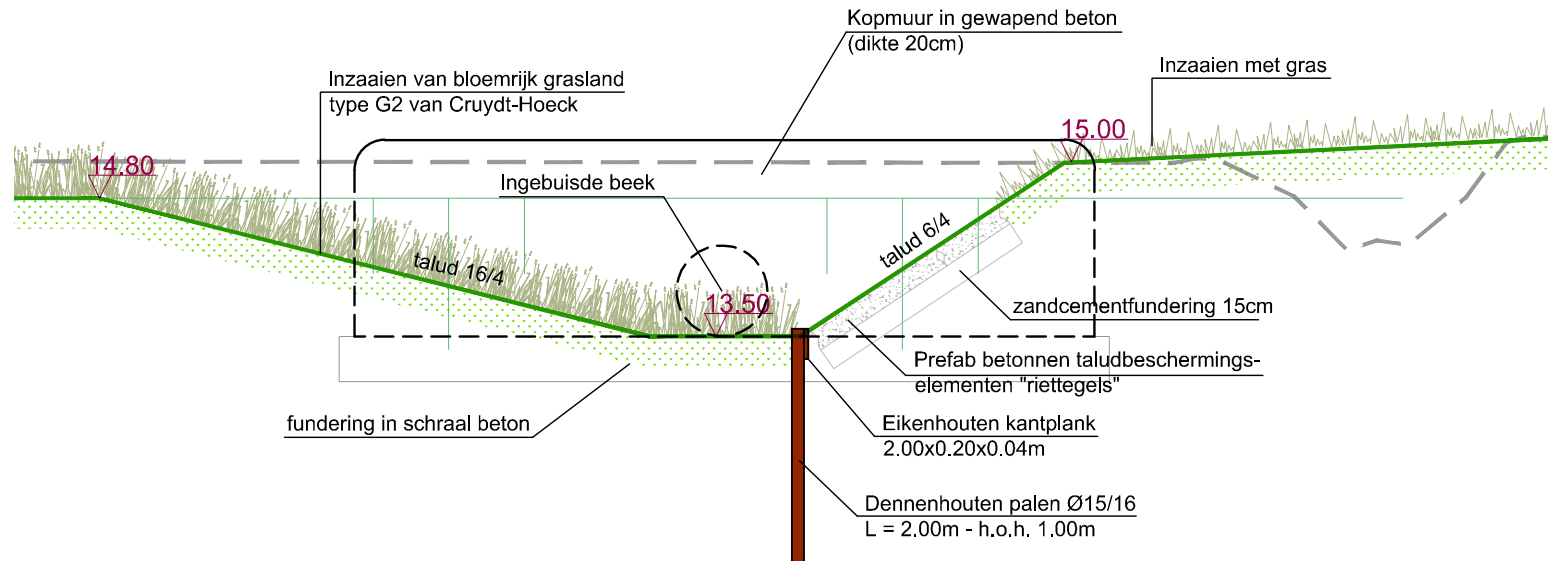

Project : Project "Gouden appel" te Oostrozebeke
 Ligging : Nieuwenhovestraat / Hulstestraat,
 B - 8780 Oostrozebeke
 Plan : Typedetail nieuwe Hulstebeek

Aanvrager : Intercommunale WVI
 Koning Albert I-laan 122
 B - 8200 Brugge

Dossier : 20 / 3036
 Plannr. : BA_Landschap_D_N_3036.09.07
 Datum : 24/10/2025

Schaal : 1 / 50

0 m 0.2 0.4 0.6 0.8 1 m 2 m

TOPOKOR NV.

studiebureau
 infrastructuur & topografie