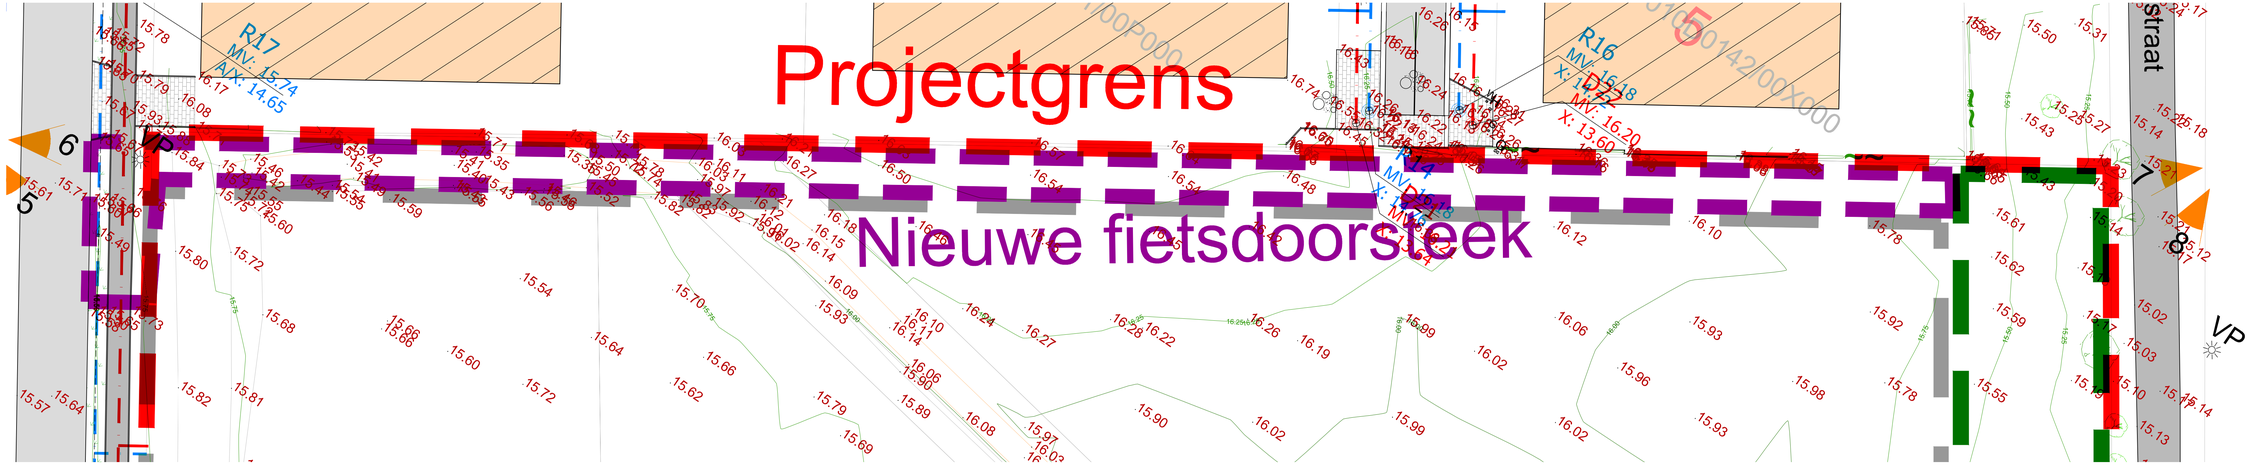

Project : Project "Gouden appel" te Oostrozebeke Ligging : Nieuwenhovestraat / Hulstestraat, B - 8780 Oostrozebeke Plan : Grondplan bestaande toestand - FIETSPAD		Aanvrager : Intercommunale WVI Koning Albert I-laan 122 B - 8200 Brugge	
Dossier : 20 / 3036 Plannr. : BA_Fietspad_P_B_3036.07.01 Datum : 24/10/2025	Schaal : 1 / 500 0 m 5 m 10 m 15 m 20 m	TOPOKOR NV. studiebureau infrastructuur & topografie	

VERGUNNINGSAANVRAAG
Grondplan fietsdoorsteek
Schaal : 1:500