


Type dwarsprofiel fietspad

schaal 1/50

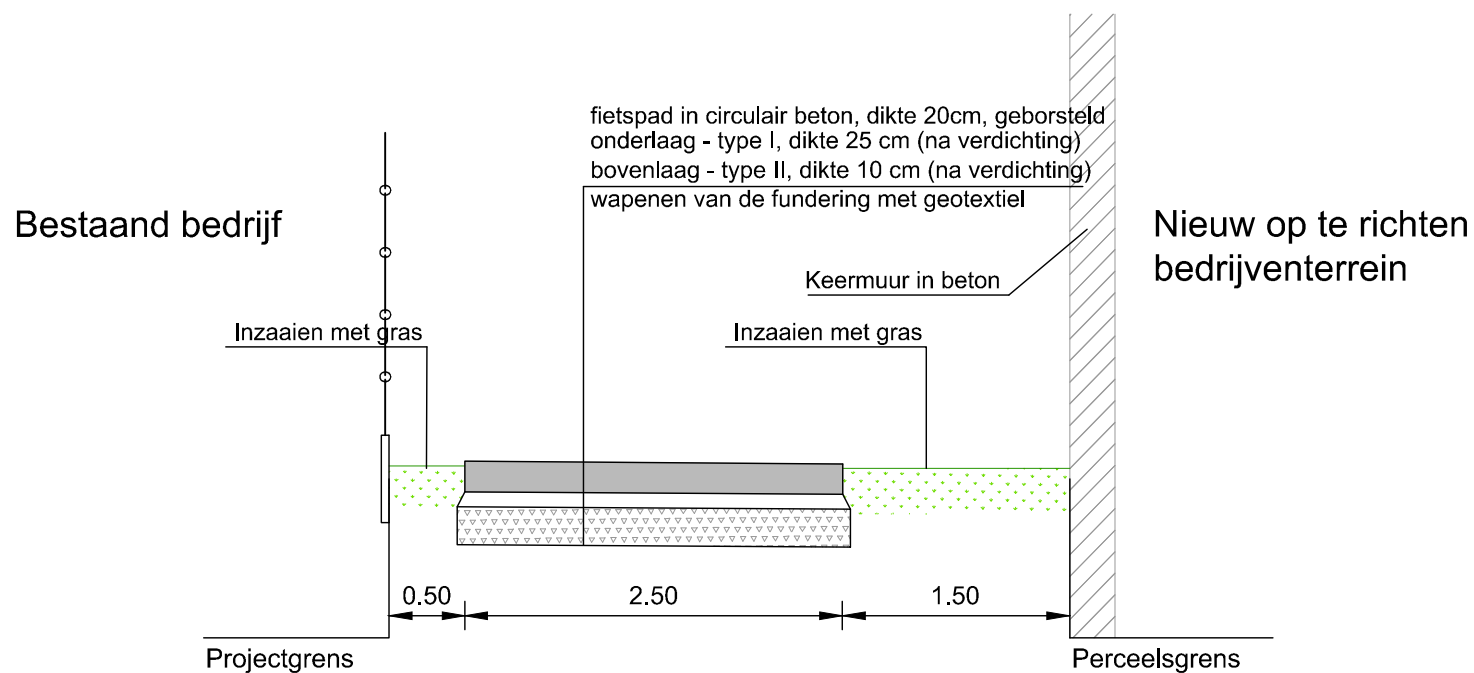

Project : Project "Gouden appel" te Oostrozebeke
Ligging : Nieuwenhovestraat / Hulstestraat,
B - 8780 Oostrozebeke
Plan : Type dwarsprofiel - FIETSPAD

Aanvrager : Intercommunale WVI
Koning Albert I-laan 122
B - 8200 Brugge

Dossier : 20 / 3036
Plannr. : BA_Fietspad_S_N_3036.12.04
Datum : 24/10/2025

Schaal : 1 / 50
0 m 0.2 0.4 0.6 0.8 1 m 2 m

TOPOKOR NV.
studiebureau
infrastructuur & topografie