


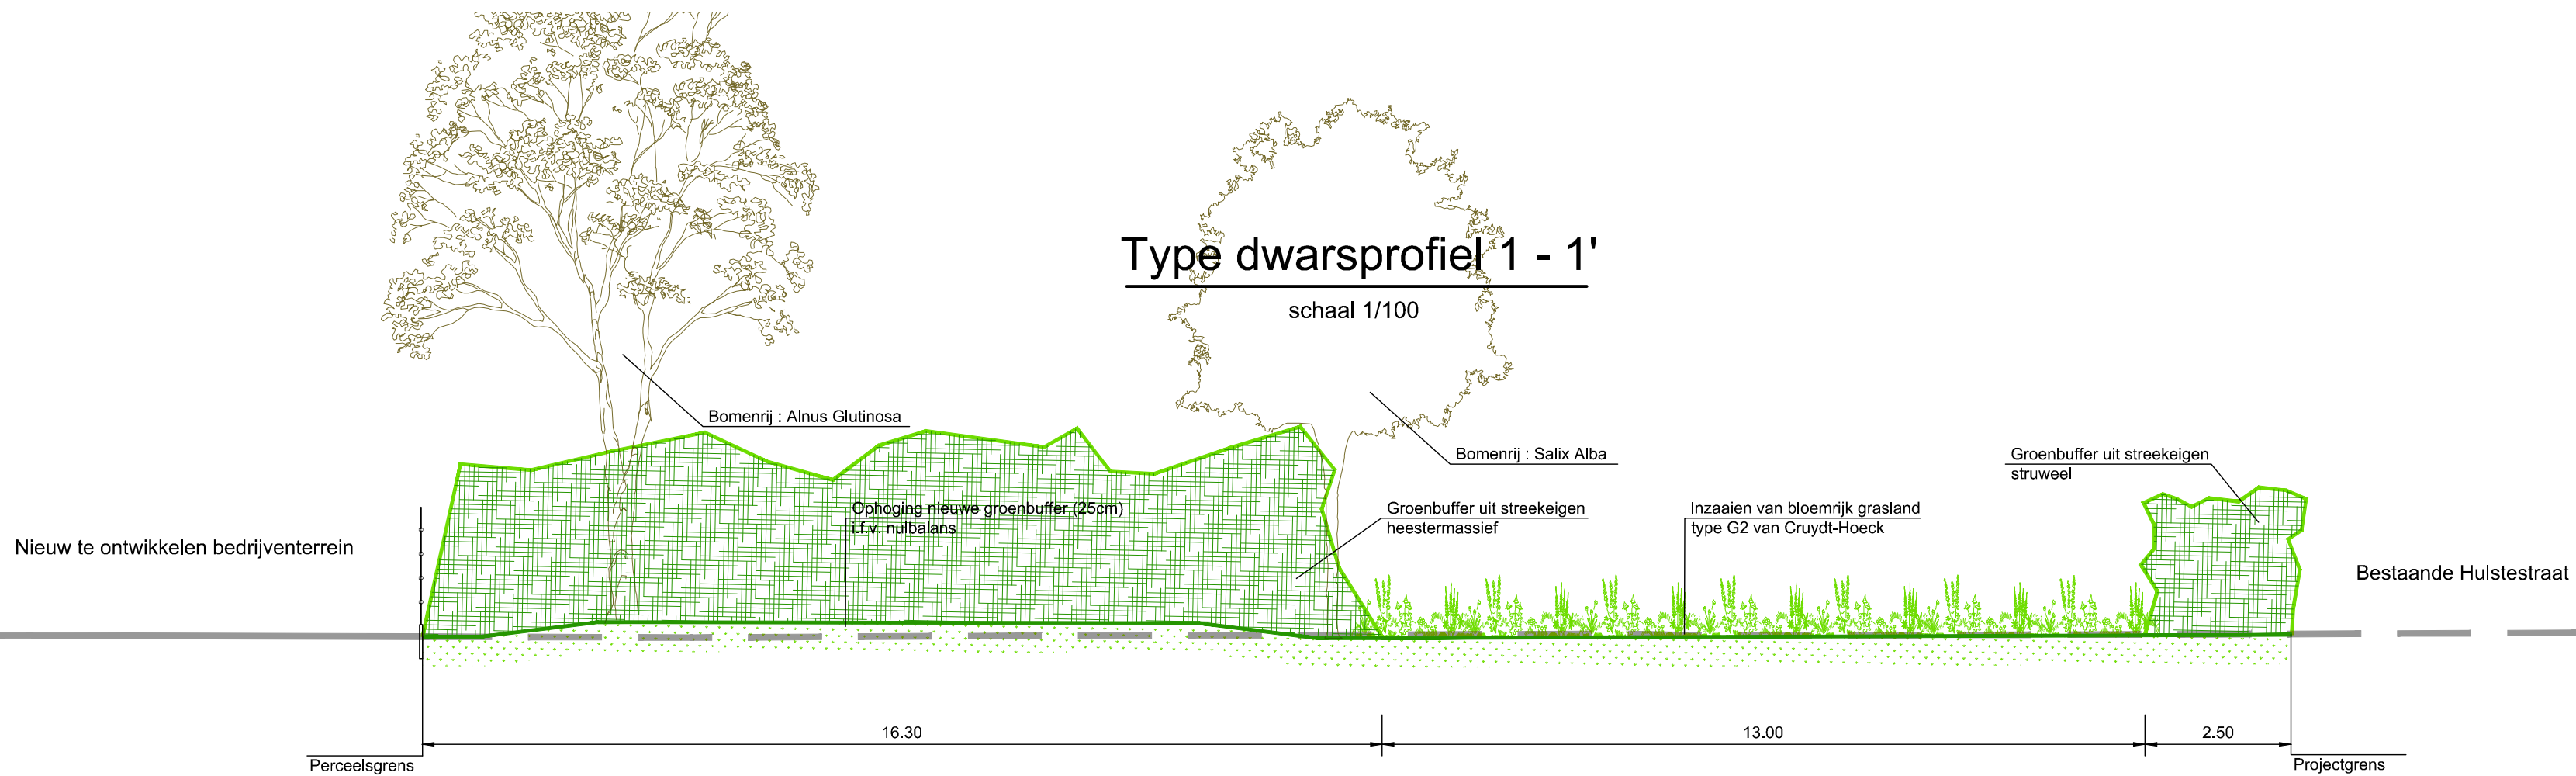


Project : Project "Gouden appel" te Oostrozebeke	Aanvrager : Intercommunale WVI
Ligging : Nieuwenhovestraat / Hulstestraat, B - 8780 Oostrozebeke	Koning Albert I-laan 122
Plan : Type dwarsprofiel 1 - Landschapsbuffer	B - 8200 Brugge

Dossier : 20 / 3036

Plannr. : BA_Landschap_S_N_1_3036.09.03

Datum : 24/10/2025

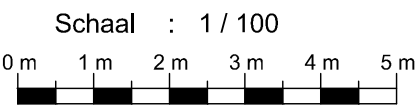

TOPOKOR NV.

studiebureau
infrastructuur & topografie