Type dwarsprofiel 3 - 3'

schaal 1/100

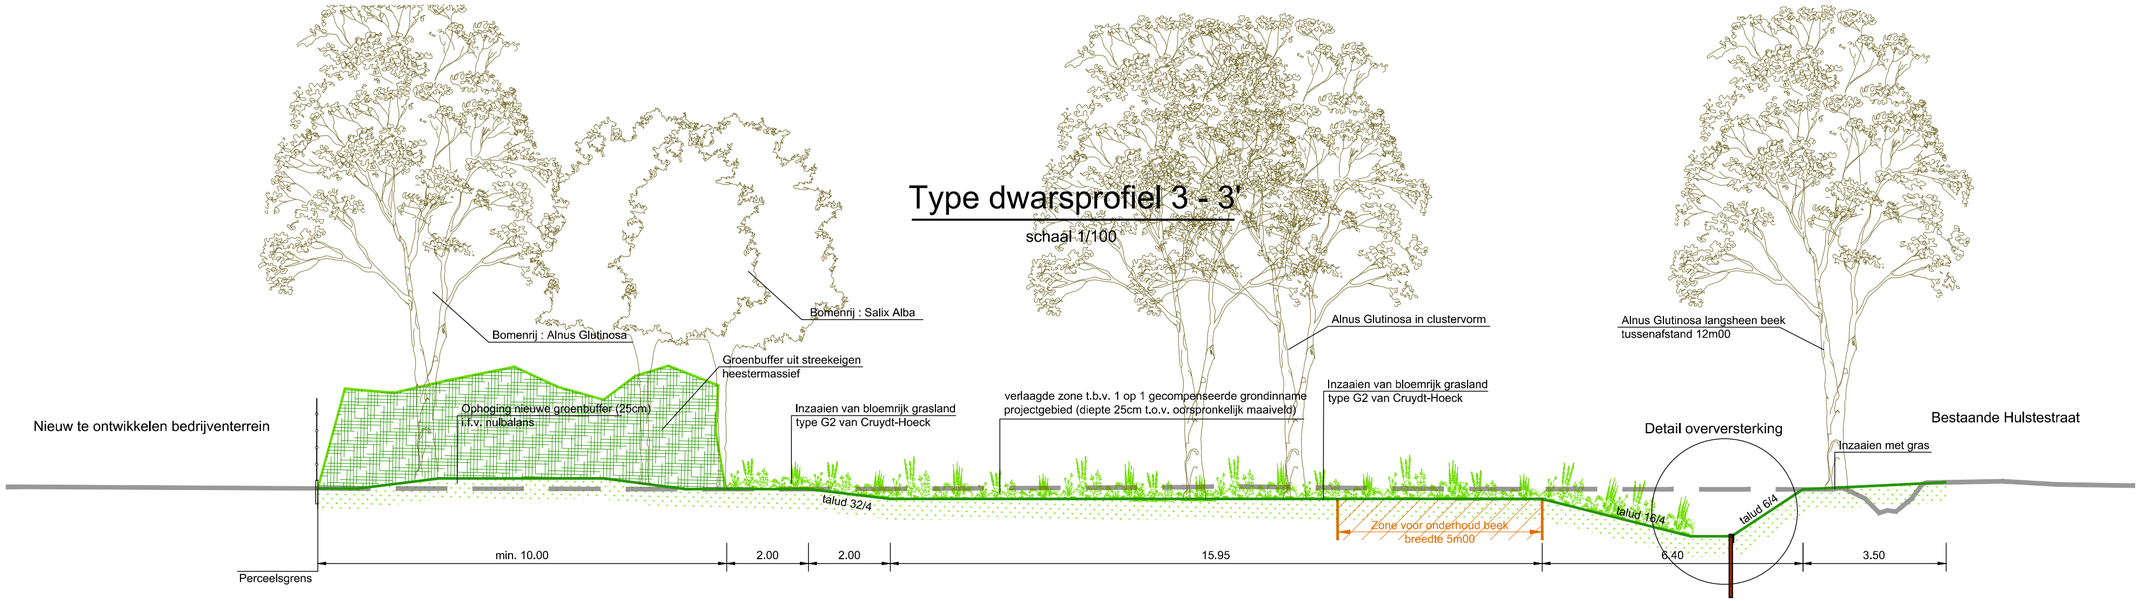

Project : Project "Gouden appel" te Oostrozebeke Ligging : Nieuwenhovestraat / Hulstestraat, B - 8780 Oostrozebeke Plan : Type dwarsprofiel 3 - Landschapsbuffer		Aanvrager : Intercommunale WVI Koning Albert I-laan 122 B - 8200 Brugge
Dossier : 20 / 3036 Plannr. : BA_Landschap_S_N_3_3036.09.05 Datum : 24/10/2025	Schaal : 1 / 100 0 m 1 m 2 m 3 m 4 m 5 m	TOPOKOR NV. studiebureau infrastructuur & topografie