


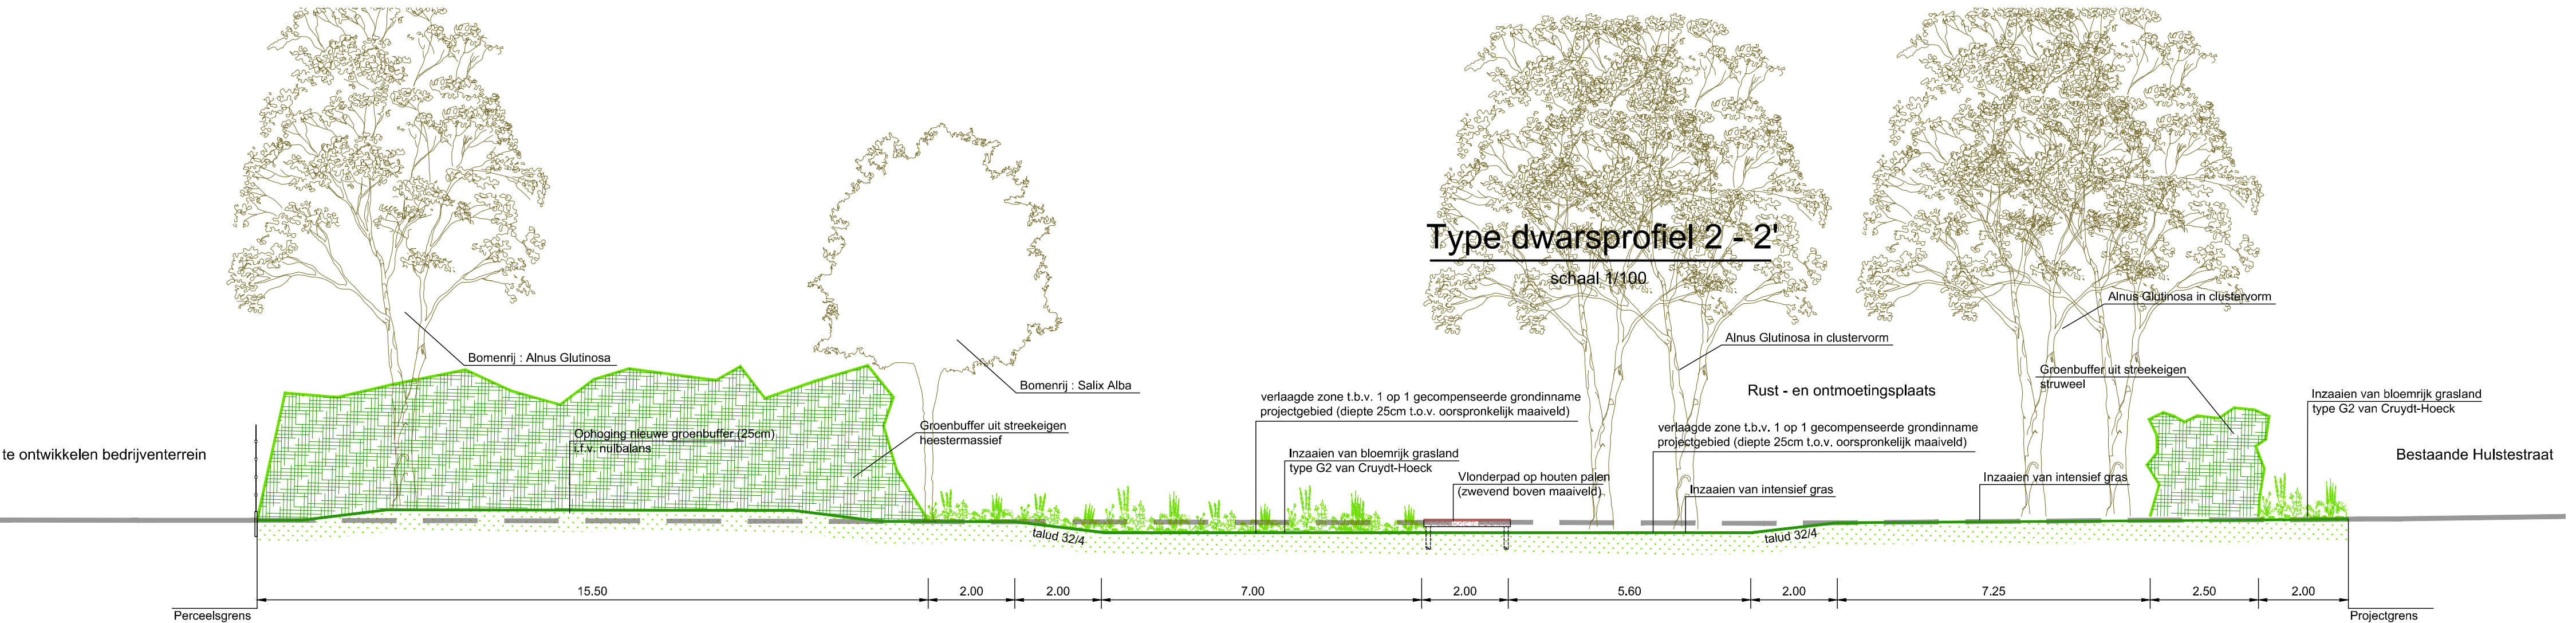

Project : Project "Gouden appel" te Oostrozebeke
Ligging : Nieuwenhovestraat / Hulstestraat,
B - 8780 Oostrozebeke
Plan : Type dwarsprofiel 2 - Landschapsbuffer

Aanvrager : Intercommunale WVI
Koning Albert I-laan 122
B - 8200 Brugge

Dossier : 20 / 3036
Plannr. : BA_Landschap_S_N_2_3036.09.04
Datum : 24/10/2025

Schaal : 1 / 100
0 m 1 m 2 m 3 m 4 m 5 m

TOPOKOR NV.
studiebureau
infrastructuur & topografie